


PLANTA BAIXA TERREO


- ESC _____ 1/75
- Área Total : 939,00 m²
- Área a ser Reformada : 1.088,32 m²
- Paredes a ser executadas
 - Corrimão a executar
 - Esquadrias a serem substituídas
 - Divisórias de Granito
 - Guarda Corpo

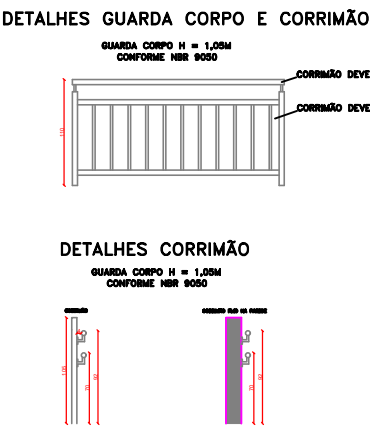

OBSERVAÇÃO:

OBS: TODAS AS PORTAS INTERNAS EM MADEIRA SERÃO SUBSTITUÍDAS.

OBS: REMOÇÃO DE TODAS AS ESQUADRIAS EXISTENTES E RECOLOCAÇÃO DE ESQUADRIAS NOVAS DE ALUMÍNIO E VIDRO TEMPERADO

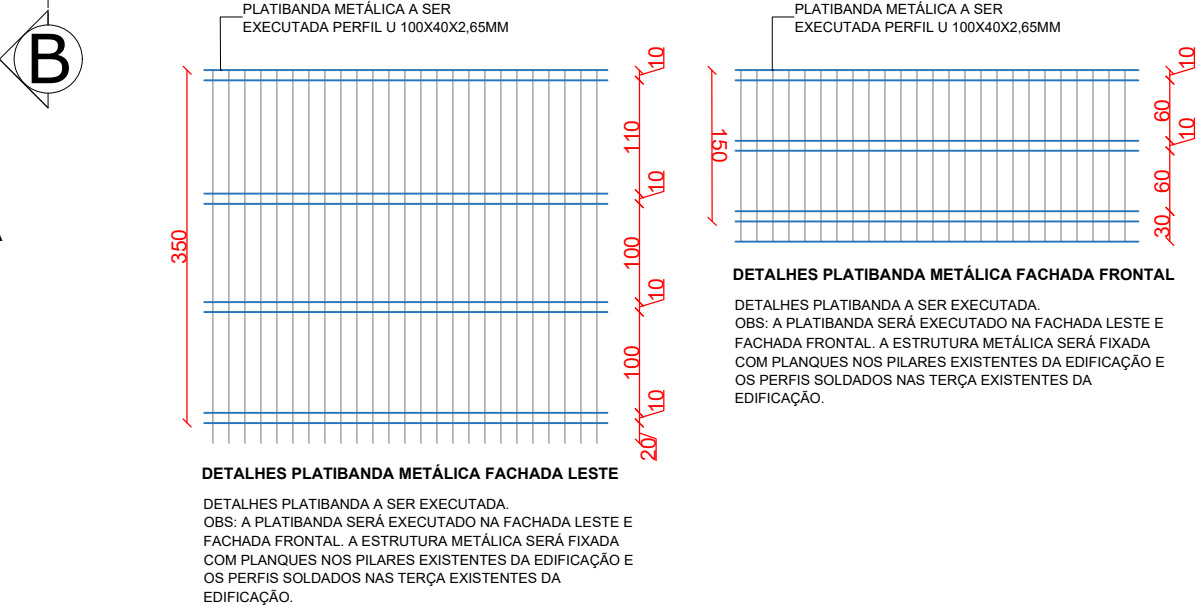

PREFEITURA

SÃO VALENTIM - RS Praça Tancredo de Almeida Neves, 30 - São Valentim/RS Fones: 33731206 / 33731224

PROJETO REFORMA DO GINÁSIO MUNICIPAL

ENDEREÇO: LOTE URBANO NÚMERO OITO "A" (Nº 08-A) DA QUADRA NÚMERO QUARENTA E SEIS (Nº 46), SITUADO NO LADO PAR DA RUA PRESIDENTE GETÚLIO DORNELES VARGAS, BAIRRO CENTRO, MUNICÍPIO DE SÃO VALENTIM-RS.

RESPONSÁVEL TÉCNICO: MATEUS ANTONIO ARTUZI ENGº. CIVIL - CREA RS 219322

PROPRIETÁRIO: PREFEITURA MUNICIPAL CNPJ: 87.613.378/0001-49

REVISÃO:

DATA: MAIO/2023

DESENHO: ESCALA: 1:75

ARQUITETÔNICO
PLANTA BAIXA TÉRREO

05/10