



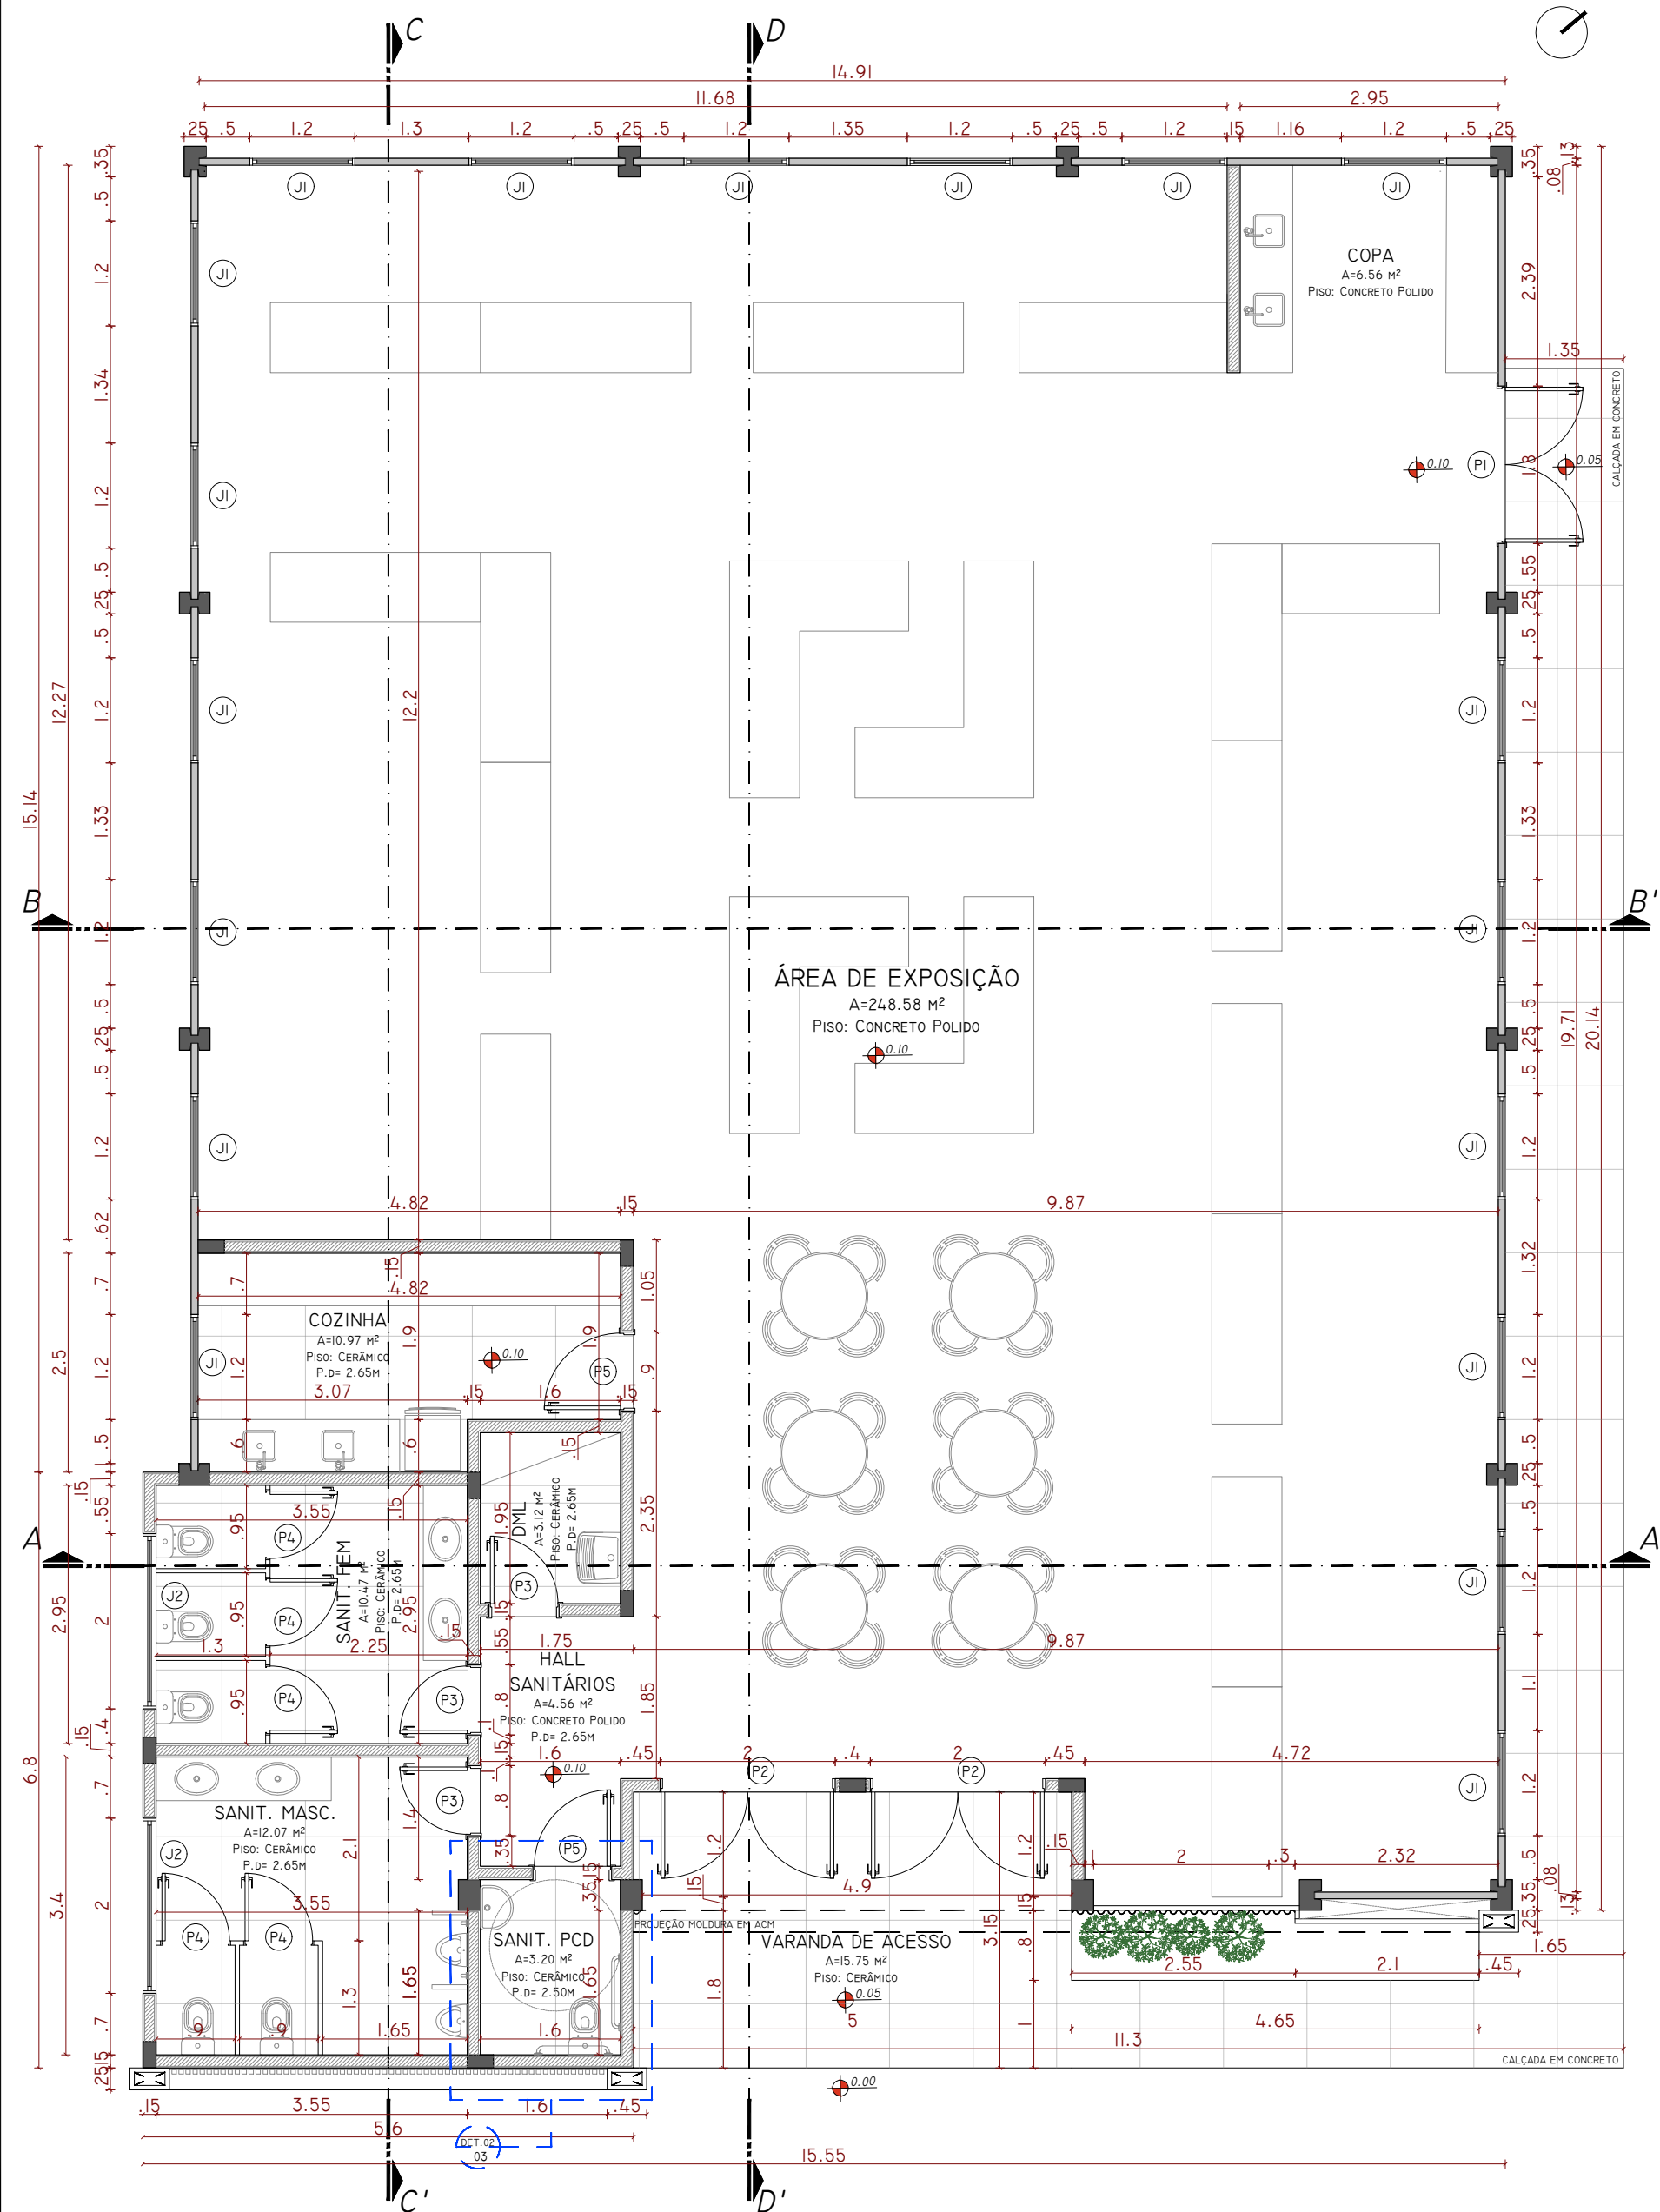

PLANTA BAIXA
ESCALA: 1/75

TABELA DE ESQUADRIAS

COD	TIPO	LARGURA	ALTURA	PARAPEITO	MATERIAL	QTD	ÁREA (m²)	LOCALIZAÇÃO
J1	JANELA MÁXIMO-AR	120	145	50	ALUMÍNIO E VIDRO	18	1.92	ÁREA DE EXPOSIÇÕES
J2	JANELA MÁXIMO-AR	200	60	150	ALUMÍNIO E VIDRO	2	1.20	SANITÁRIOS MASC. E FEM.
P1	PORTA DE GIRO 2 FOLHAS	180	220	-	ALUMÍNIO	1	3.78	ACESSO SECUNDÁRIO
P2	PORTA DE GIRO 2 FOLHAS	200	220	-	ALUMÍNIO	2	4.20	ACESSO PRINCIPAL
P3	PORTA DE GIRO	80	210	-	MADEIRA	3	1.68	SANITÁRIOS MASC., FEM. E DML
P4	PORTA DE GIRO VENEZIANA	80	190	-	ALUMÍNIO	5	1.52	CABINES SANITÁRIOS
P5	PORTA DE GIRO	90	210	-	MADEIRA	2	1.89	COZINHA E SANITÁRIO PCD

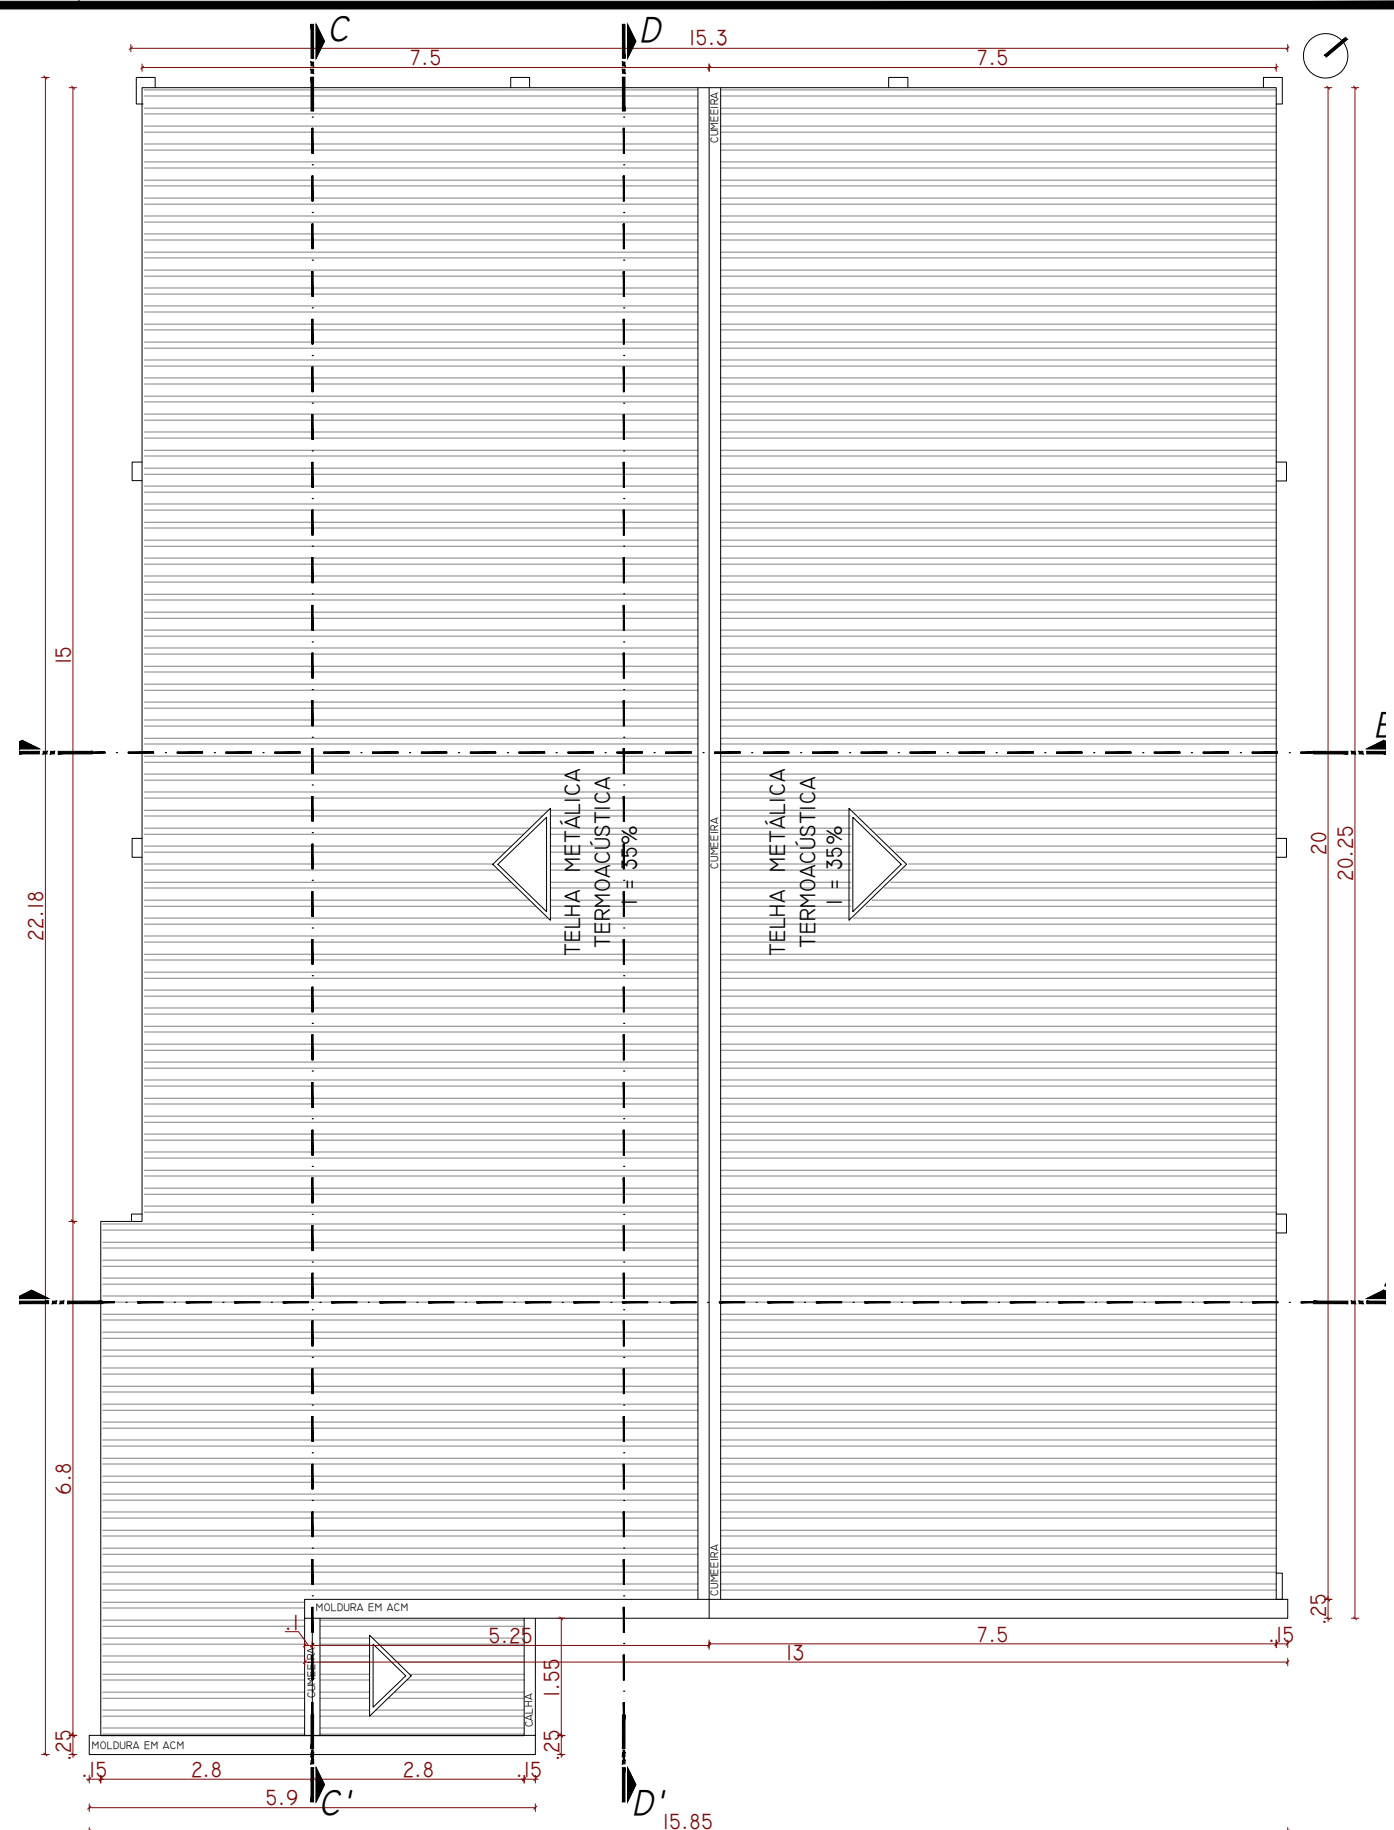

PLANTA DE COBERTURA
ESCALA: 1/100

APROVAÇÃO:



(51) 99903-5785
arqengbox@gmail.com
Rua do Comércio, 37
Centro - Ibiacá/RS

ANDRIELE PANISSON
Arquiteta e Urbanista
CAU A186316-9

ALANA DOGENSKI
Engenheira Civil
CREA/RS 248165

PROJETO: PAVILHÃO PARA FEIRA DO PRODUTOR

ENDEREÇO: RUA PADRE ESTEVÃO VONSOSKI Nº51 - CENTRO - SÃO VALENTIM/RS

PROPRIETÁRIO(A):

ÁREA:
312,72m²

Prefeitura Municipal de São Valentim/RS
CNPJ: 87.613.378/0001-49

DATA: NOVEMBRO/2025

RESPONSÁVEIS TÉCNICOS:

DESENHO: GIOVANA

Arq e Urb. Andriele Panisson
CAU A186316-9

Eng. Civil Alana Dogenski
CREA/RS 248165

DESCRIÇÃO:
PLANTA BAIXA E PLANTA DE COBERTURA

ESCALA:
INDICADA

PRANCHA
02/16

É PROIBIDO QUALQUER TIPO DE CÓPIA OU REPRODUÇÃO DESTA PROJETO. DIREITOS AUTORAIS RESERVADOS CONFORME ART. 184 DO CÓDIGO PENAL. LEI 5.988 DO CÓDIGO CIVIL E RES. DO CONFEA 205/71