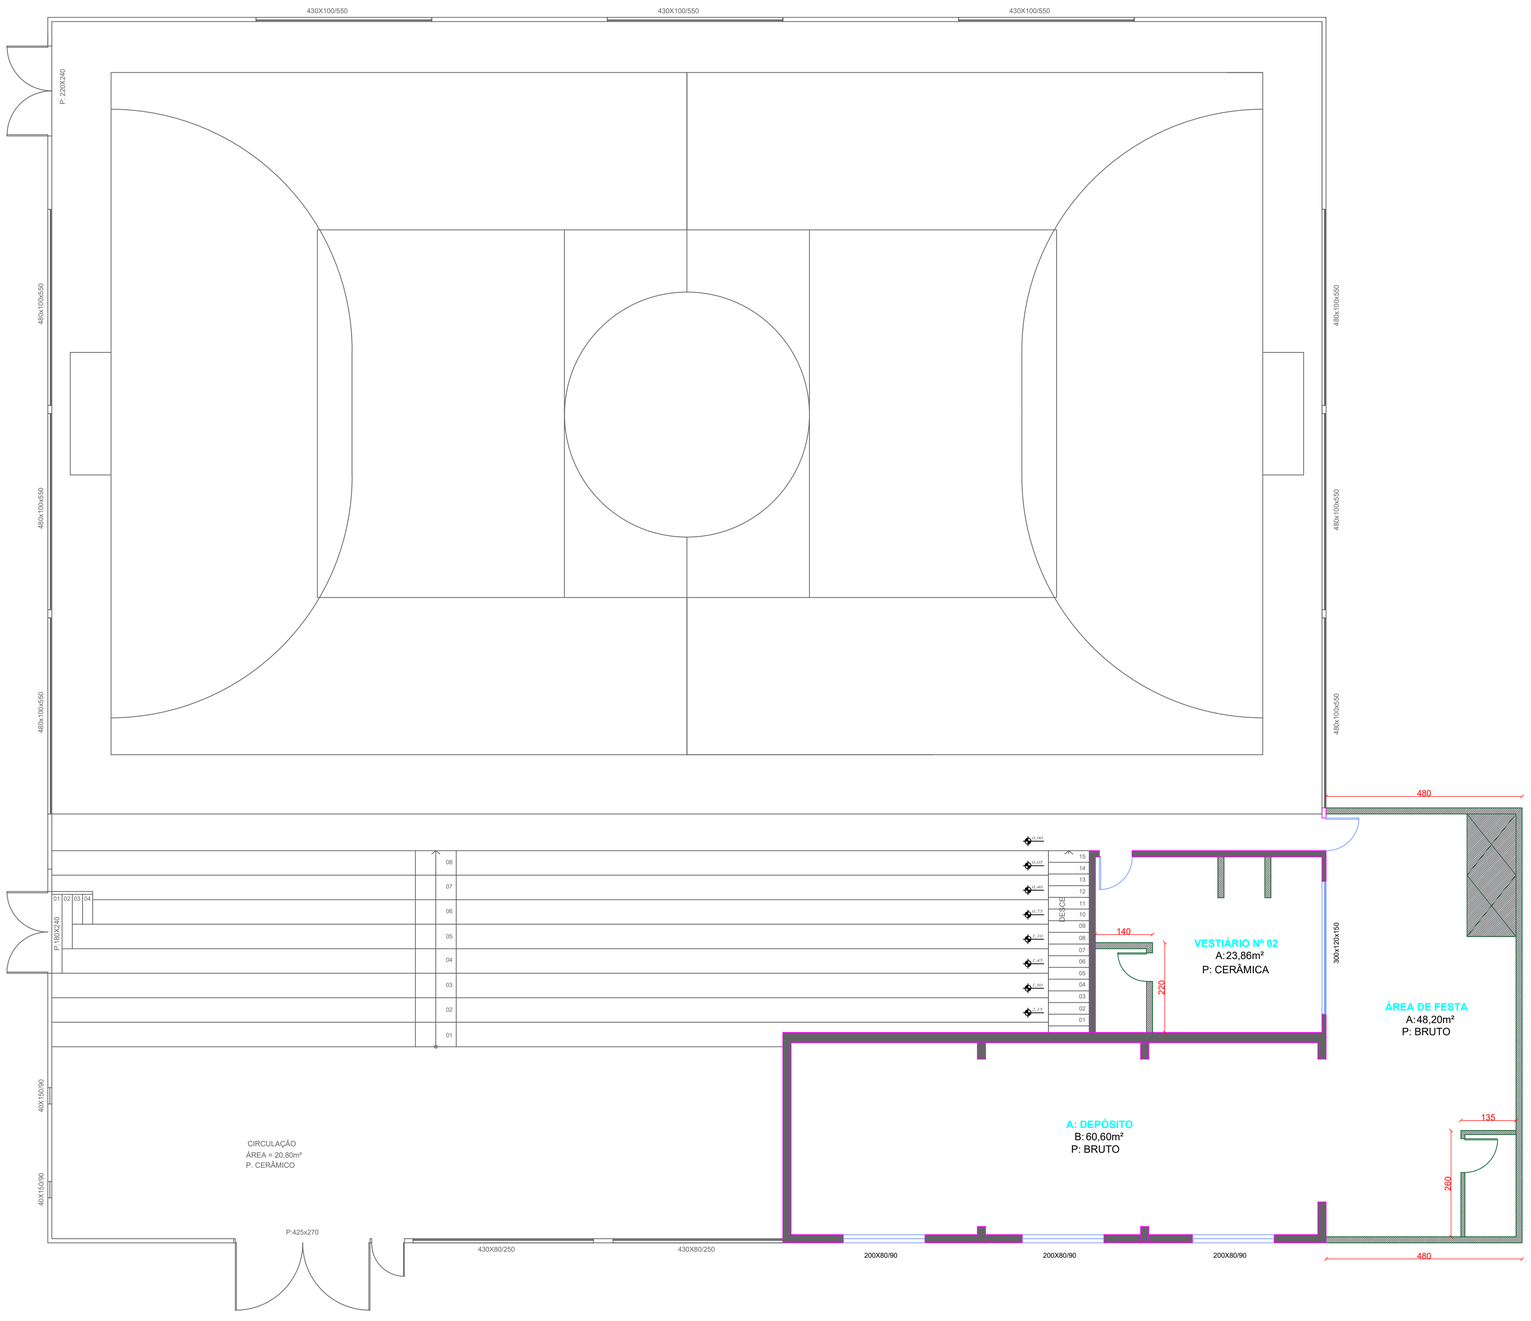

PLANTA BAIXA INFERIOR SITUAÇÃO ATUAL

ESC_____ 1/75

Área Total : 145,00 m²

Área a ser Reformada : 1084,00 m²

Paredes a demolir

Paredes existentes

PREFEITURA

SÃO VALENTIM - RS

Praça Tancredo de Almeida Neves, 30 - São Valentim/RS
Fones: 33731206 / 33731224

PROJETO REFORMA DO GINÁSIO MUNICIPAL

ENDEREÇO: LOTE URBANO NÚMERO OITO "A" (Nº 08-A) DA QUADRA NÚMERO QUARENTA E SEIS (Nº 46), SITUADO NO LADO PAR DA RUA PRESIDENTE GETÚLIO DORNELES VARGAS, BAIRRO CENTRO, MUNICÍPIO DE SÃO VALENTIM-RS.

RESPONSÁVEL TÉCNICO:

MATEUS ANTONIO ARTUZI
ENGº. CIVIL - CREA RS 219322

PROPRIETÁRIO:

PREFEITURA MUNICIPAL
CNPJ: 87.613.378/0001-49

ARQUITETÔNICO
PLANTA BAIXA INFERIOR

REVISÃO:

DATA: MAIO/2023
DESENHO:
ESCALA: 1 : 75

04/10