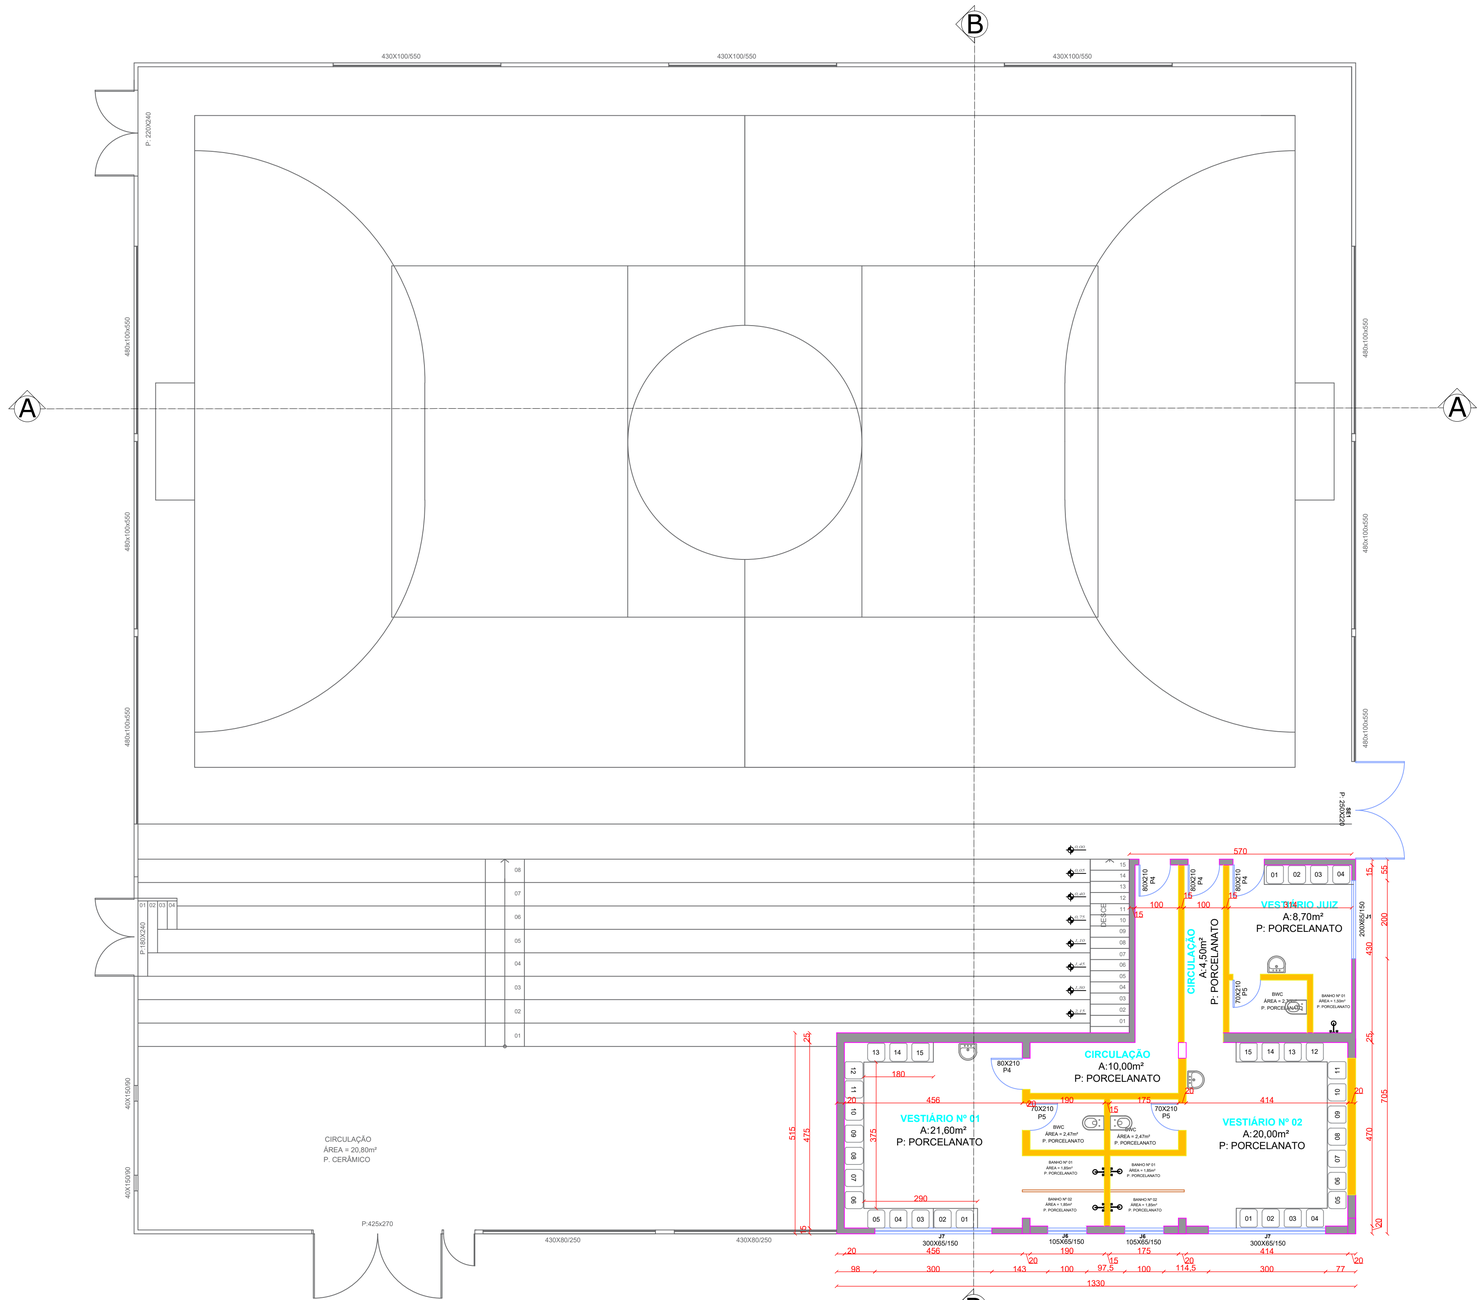


# PLANTA BAIXA INFERIOR

ESC_____ 1/75

Área : 149,32 m²

Área Total a ser Reformada : 1.088,32 m²

Paredes a ser executadas

Esquadrias a serem subtituídas

Divisórias de Granito

OBSERVAÇÃO:

OBS: TODAS AS PORTAS INTERNAS EM MADEIRA SERÃO SUBSTITUÍDAS.

OBS: REMOÇÃO DE TODAS AS ESQUADRIAS EXISTENTES E RECOLOCAÇÃO DE ESQUADRIAS NOVAS DE ALUMINIO E VIDRO

QUADRO GERAL ESQUADRIAS

| ESQ. | DIMENSÃO | LOCAL | QUANT |
|---|---|---|---|
| J1 | 200x65 cm | COPA/COZINHA/VEST. JUIZ | 03 UN |
| J2 | 480X100 cm | QUADRA | 06 UN |
| J3 | 430X100 cm | QUADRA | 03 UN |
| J4 | 330X110 cm | COPA | 01 UN |
| J5 | 430X65 cm | CIRC. | 01 UN |
| J6 | 105X65 cm | CIRC/VESTIÁRIOS/BANHEIROS | 07 UN |
| J7 | 300x65 cm | BANHEIROS/ VESTIÁRIO | 04 UN |

QUADRO GERAL PORTAS

| ESQ. | DIMENSÃO | LOCAL | QUANT |
|---|---|---|---|
| P1 | 70x180 cm | SANITÁRIOS | 05 UN |
| P2 | 90x180 cm | SANITÁRIOS | 02 UN |
| P3 | 90x210 cm | COPA/COZINHA | 04 UN |
| P4 | 80x210 cm | VESTIÁRIO | 04 UN |
| P5 | 70x210 cm | VESTIÁRIO | 03 UN |
| SE1 | 250x220 cm | GINÁSIO | 03 UN |
| SE2 | 110x270 cm | GINÁSIO | 01 UN |
| SE3 | 440x270 cm | GINÁSIO | 01 UN |

PREFEITURA

SÃO VALENTIM - RS

Praça Tancredo de Almeida Neves, 30 - São Valentim/RS
Fones: 33731206 / 33731224

**PROJETO REFORMA DO GINÁSIO MUNICIPAL**

ENDEREÇO: LOTE URBANO NÚMERO OITO "A" (Nº 08-A) DA QUADRA NÚMERO QUARENTA E SEIS (Nº 46), SITUADO NO LADO PAR DA RUA PRESIDENTE GETÚLIO DORNELES VARGAS, BAIRRO CENTRO, MUNICÍPIO DE SÃO VALENTIM-RS.

RESPONSÁVEL TÉCNICO:

MATEUS ANTONIO ARTUZI
ENGº. CIVIL - CREA RS 219322

PROPRIETÁRIO:

PREFEITURA MUNICIPAL
CNPJ: 87.613.378/0001-49

**ARQUITETÔNICO**
**PLANTA BAIXA INFERIOR**

REVISÃO:

DATA: MAIO/2023
DESENHO:
ESCALA: 1 : 75

**06/10**