


### PLANTA BAIXA

ÁREA = 4,32 M²

ESC \_\_\_\_ 1/50

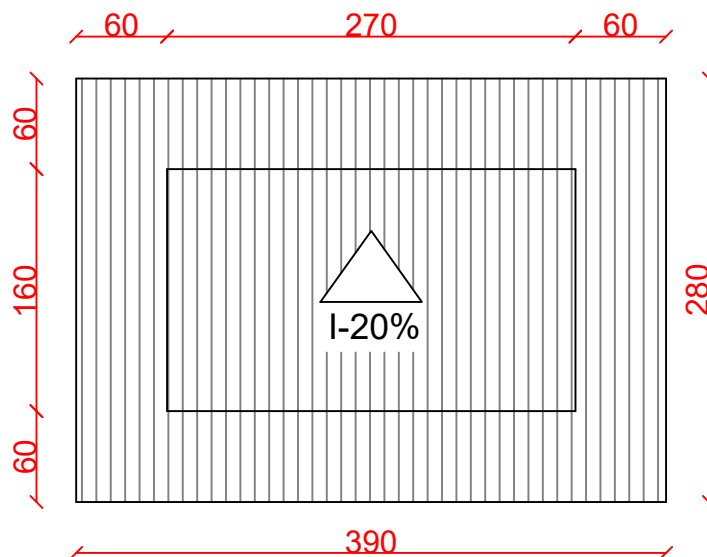

### PLANTA DE COBERTURA

ESC \_\_\_\_ 1/50

## PREFEITURA MUNICIPAL DE SÃO VALENTIM

Praça Tancredo de Almeida Neves, 30, Centro - São Valentim/RS - 99640-000

### PROJETO DE SANITÁRIO SOCIAL EM ALVENARIA

RESPONSÁVEL TÉCNICO:

MATEUS ANOTNIO ARTUZI  
ENGº. CIVIL - CREA RS 219322

PROPRIETÁRIO:

CLAUDIMIR PANIZ  
PREFEITO MUNICIPAL

## ARQUITETÔNICO

PLANTA BAIXA E PLANTA DE COBERTURA

DATA: SETEMBRO/2023

DESENHO: LEONARDO

ESCALA: 1 : 50

01/02