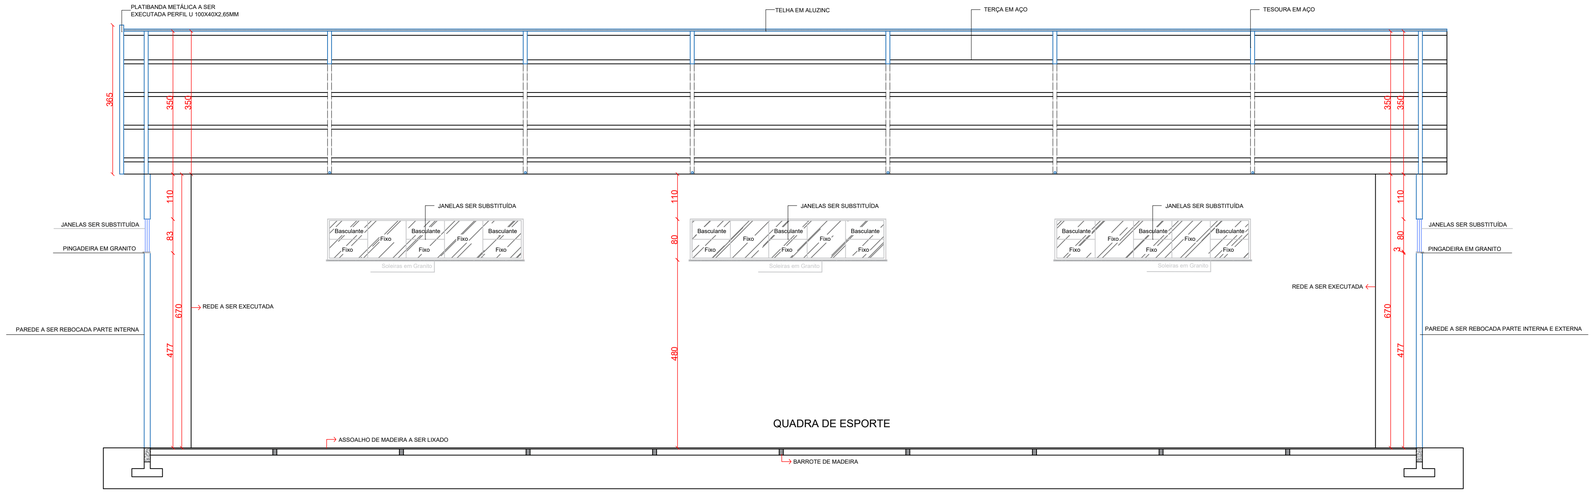

CORTE A-A

ESC_____ 1/100

CORTE B-B

ESC_____ 1/100

OS SUPORTE DA ILUMINAÇÃO DEVEM CONTER AS MEDIDAS CONFORME O ESQUEMA A SEGUIR.

- CADA TESOURA DEVERÁ SER TRAVADA UMA COM A OUTRA ATRAVES DE UMA CHAPA METÁLICA COM DIMENSÃO JÁ DETERMINADA;
- DEVEM SER UTILIZADOS PERFIS DE DIMENSÃO 75X40X15X2 EM TODA ESTRUTURA;
- TODAS AS UNIÕES DE AÇO DEVERÃO SER SOLDADAS.

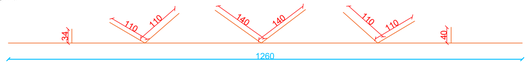

PREFEITURA

SÃO VALENTIM - RS

Praça Tancredo de Almeida Neves, 30 - São Valentim/RS
Fones: 33731206 / 33731224

PROJETO REFORMA DO GINÁSIO MUNICIPAL

ENDEREÇO: LOTE URBANO NÚMERO OITO "A" (Nº 08-A) DA QUADRA NÚMERO QUARENTA E SEIS (Nº 46), SITUADO NO LADO PAR DA RUA PRESIDENTE GETÚLIO DORNELES VARGAS, BAIRRO CENTRO, MUNICÍPIO DE SÃO VALENTIM-RS.

RESPONSÁVEL TÉCNICO:

MATEUS ANTONIO ARTUZI
ENGº. CIVIL - CREA RS 219322

PROPRIETÁRIO:

PREFEITURA MUNICIPAL
CNPJ: 87.613.378/0001-49

ARQUITETÔNICO
CORTES

REVISÃO:

DATA: MAIO/2023
DESENHO:
ESCALA: 1 : 75

07/10