


FACHADA LATERAL

ESC. 1/75

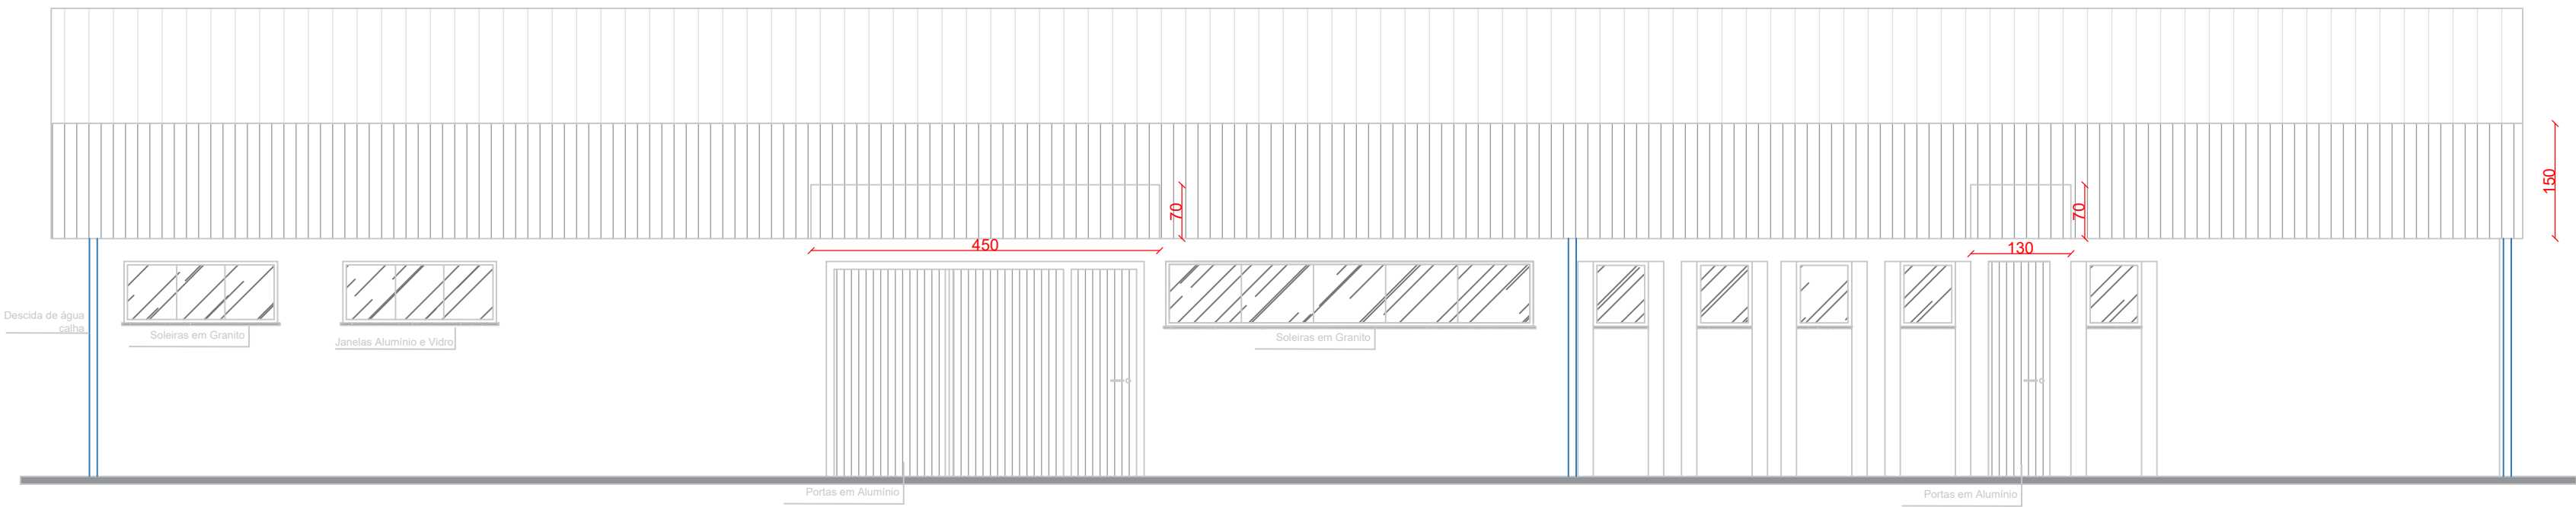

FACHADA

ESC. 1/75

## PREFEITURA

SÃO VALENTIM - RS

Praça Tancredo de Almeida Neves, 30 - São Valentim/RS

Fones: 33731206 / 33731224

### PROJETO REFORMA DO GINÁSIO MUNICIPAL

ENDEREÇO: LOTE URBANO NÚMERO OITO "A" (Nº 08-A) DA QUADRA NÚMERO QUARENTA E SEIS (Nº 46), SITUADO NO LADO PAR DA RUA PRESIDENTE GETÚLIO DORNELES VARGAS, BAIRRO CENTRO, MUNICÍPIO DE SÃO VALENTIM-RS.

RESPONSÁVEL TÉCNICO:

MATEUS ANTONIO ARTUZI  
ENGº. CIVIL - CREA RS 219322

PROPRIETÁRIO:

PREFEITURA MUNICIPAL  
CNPJ: 87.613.378/0001-49

ARQUITETÔNICO  
FACHADAS

REVISÃO:

DATA: MAIO/2023

DESENHO:

ESCALA: 1:75

08/10