




SITUAÇÃO
ESCALA: 1/1000

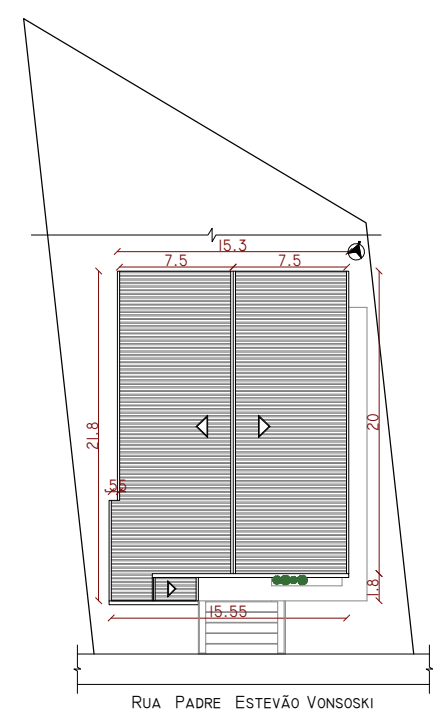

LOCALIZAÇÃO
ESCALA: 1/500

APROVAÇÃO:

 ARQUITETURA E ENGENHARIA	(54) 99903-5785 arqengbox@gmail.com Rua do Comércio, 37 Centro - Ibiaçá/RS	ANDRIELE PANISSON Arquiteta e Urbanista CAU A186316-9	ALANA DOGENSKI Engenheira Civil CREA/RS 248165
PROJETO: PAVILHÃO PARA FEIRA DO PRODUTOR			
ENDEREÇO: RUA PADRE ESTEVÃO VONSOSKI n° 51 - CENTRO - SÃO VALENTIM/RS			
PROPRIETÁRIO(A): Prefeitura Municipal de São Valentim CNPJ: 87.613.378/0001-49		ÁREA: 312,72 M2	
RESPONSÁVEIS TÉCNICOS: Eng. Civil Alana Dogenski CREA/RS 248165		DATA: NOVEMBRO/2025 DESENHO: ALANA DESCRIÇÃO: PPCI - SITUAÇÃO E LOCALIZAÇÃO ESCALA: INDICADA	
		PRANCHA 01/03	

• É PROIBIDO QUALQUER TIPO DE CÓPIA OU REPRODUÇÃO DESTA PROJETO. DIREITOS AUTORAIS RESERVADOS CONFORME ART. 184 DO CÓDIGO PENAL, LEI 5.988 DO CÓDIGO CIVIL e RES. DO CONFEA 205/71.