


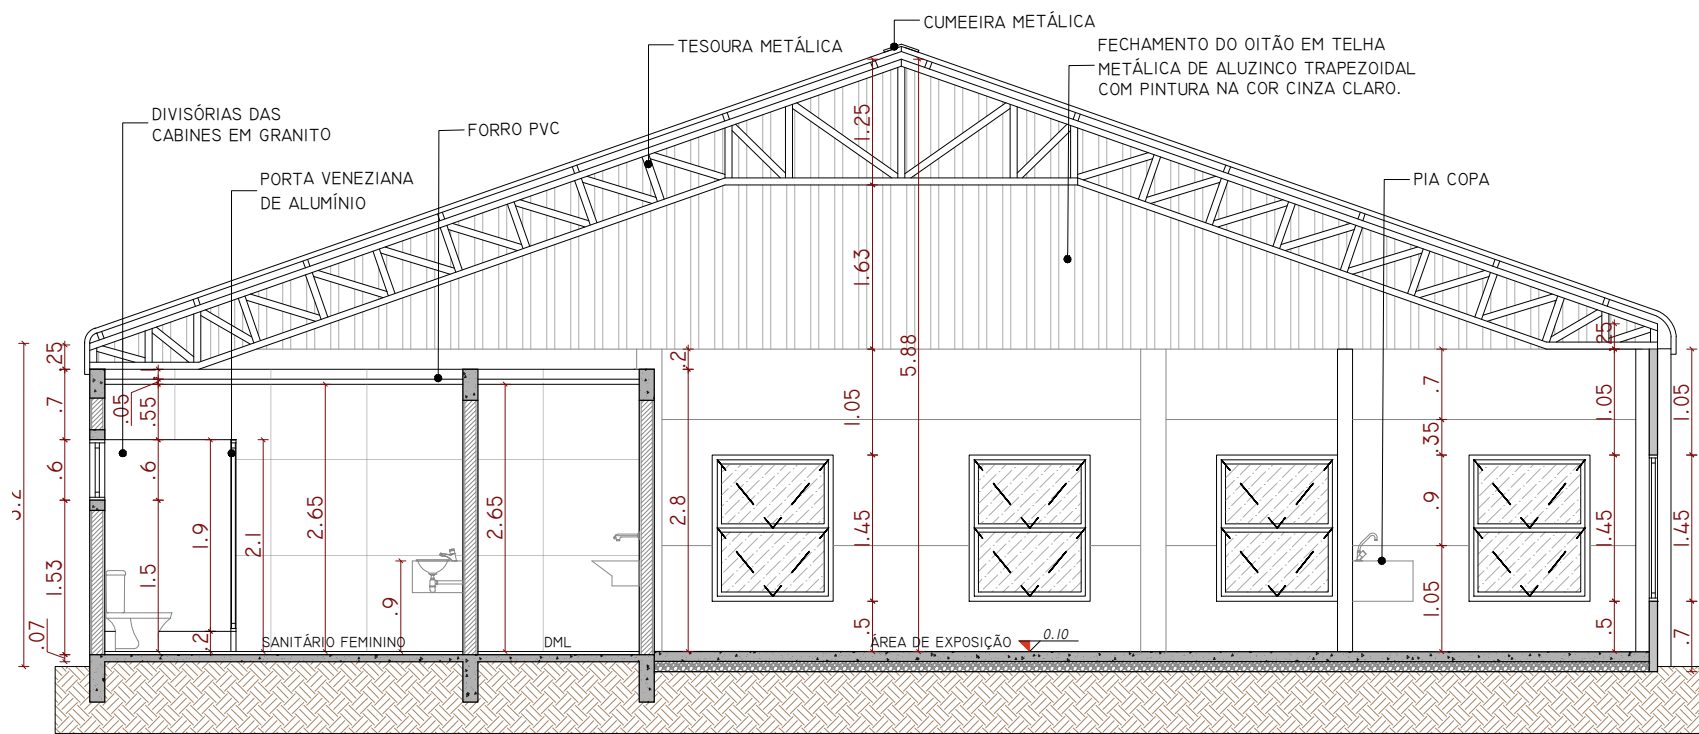
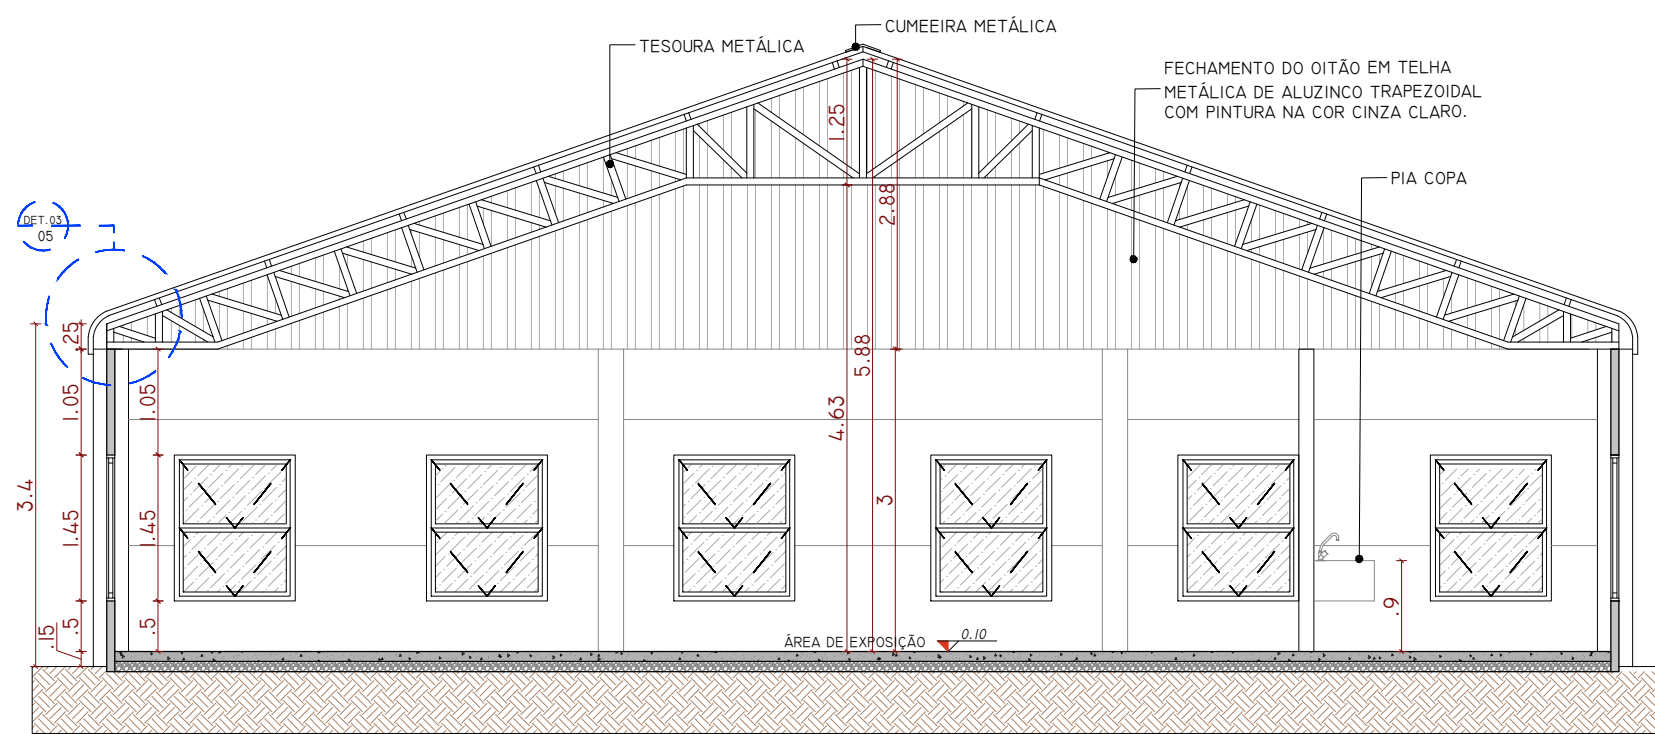


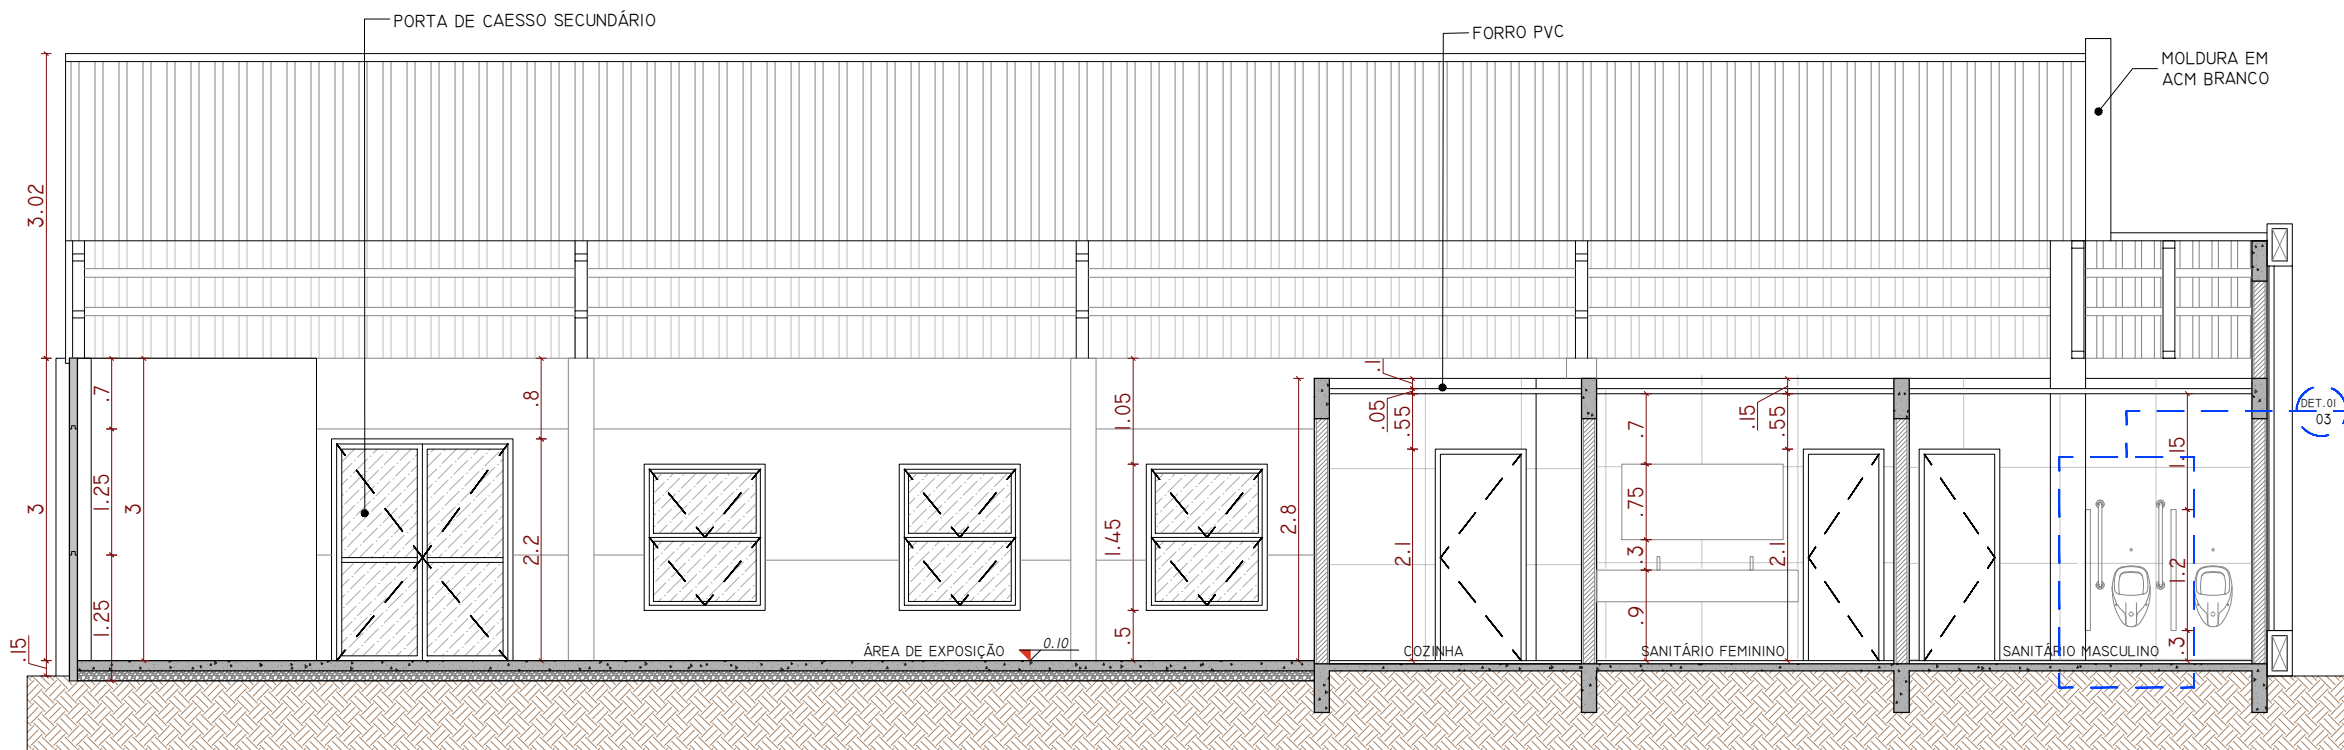






CORTE AA'
ESCALA: 1/75

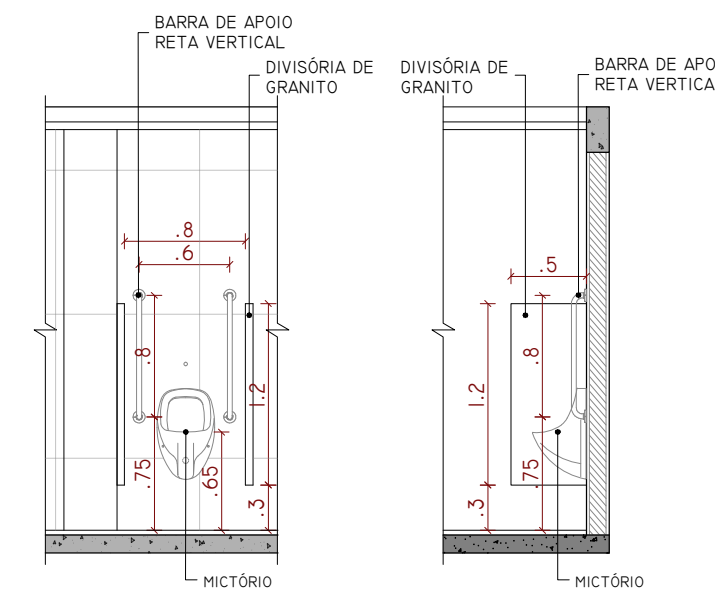

CORTE BB'
ESCALA: 1/75

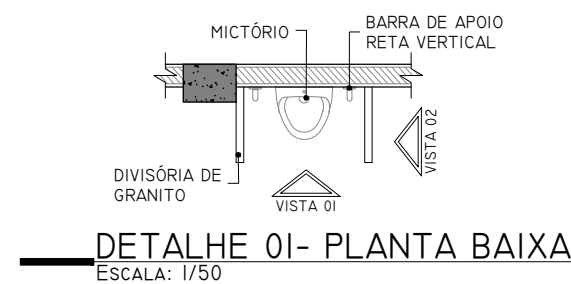

CORTE CC'
ESCALA: 1/75

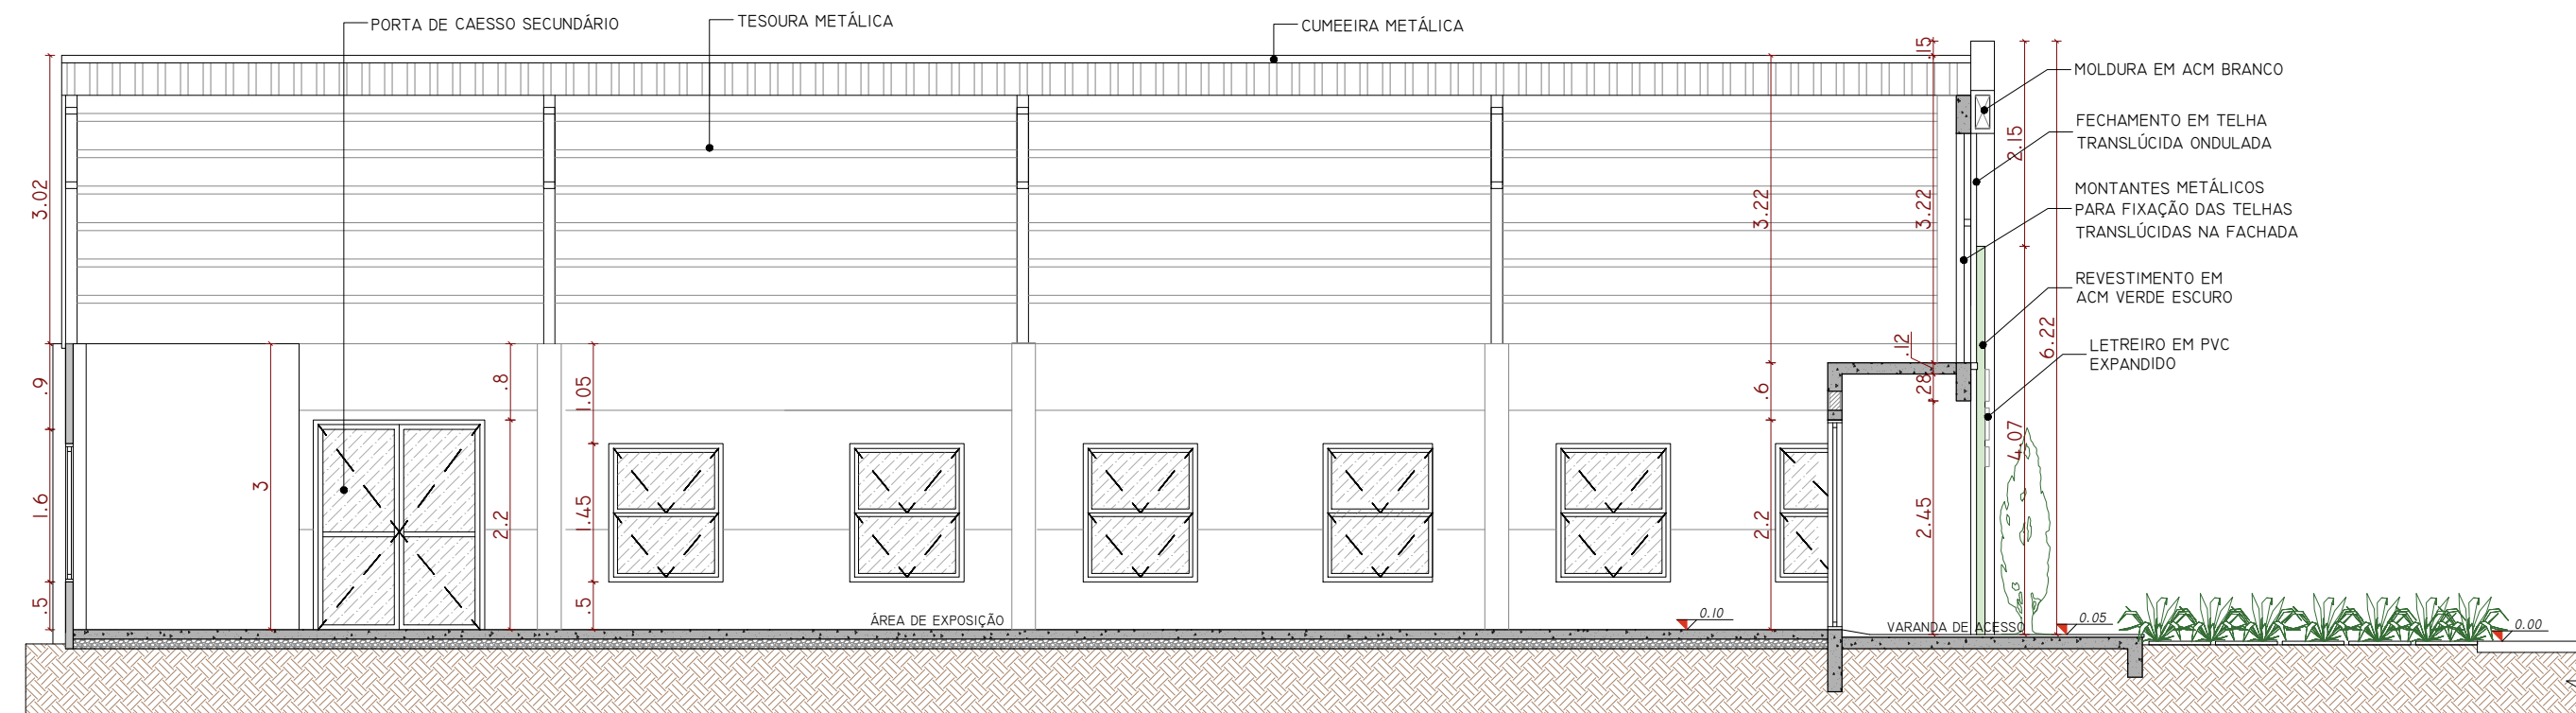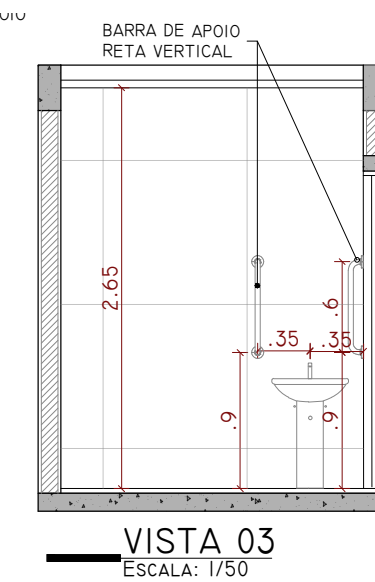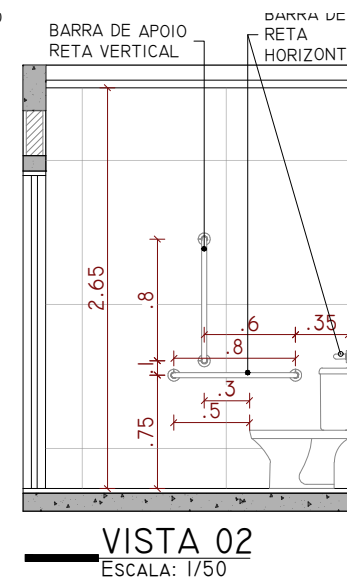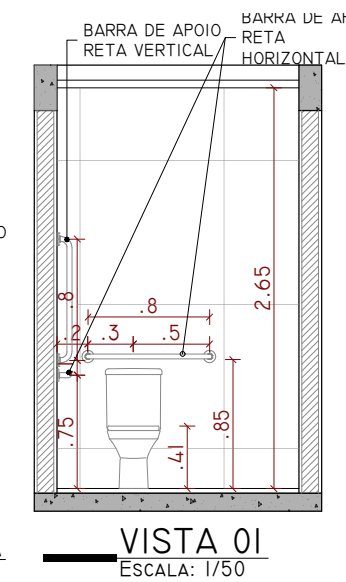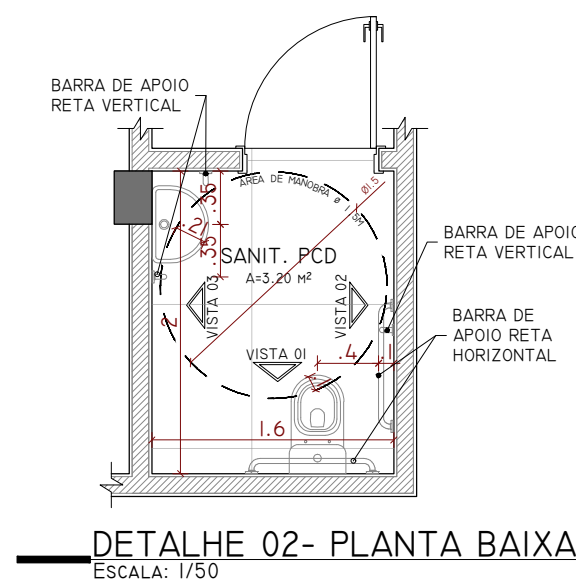

CORTE DD'
ESCALA: 1/75

APROVAÇÃO:



ARQUITETURA
E ENGENHARIA

(54) 99903-5785
arqengbox@gmail.com
Rua do Comércio, 37
Centro - Ibiçá/RS

ANDRIELE PANISSON
Arquiteta e Urbanista
CAU A186316-9

ALANA DOGENSKI
Engenheira Civil
CREA/RS 248165

PROJETO: PAVILHÃO PARA FEIRA DO PRODUTOR

ENDEREÇO: RUA PADRE ESTEVÃO VONSOSKI N°51 - CENTRO - SÃO VALENTIM/RS

PROPRIETÁRIO(A):

ÁREA:
312,72m²

RESPONSÁVEIS TÉCNICOS:

DATA: NOVEMBRO/2025

DESENHO: GIOVANA

DESCRIÇÃO:
CORTES E DETALHAMENTOS

Arq e Urb. Andrielle Panisson
CAU A186316-9

Eng. Civil Alana Dogenski
CREA/RS 248165

ESCALA:
INDICADA

PRANCHA
03/16

É PROIBIDO QUALQUER TIPO DE CÓPIA OU REPRODUÇÃO DESTA PROJETO. DIREITOS AUTORAIS RESERVADOS CONFORME ART. 184 DO CÓDIGO PENAL, LEI 5.988 DO CÓDIGO CIVIL E RES. DO CONFEA 205/71