




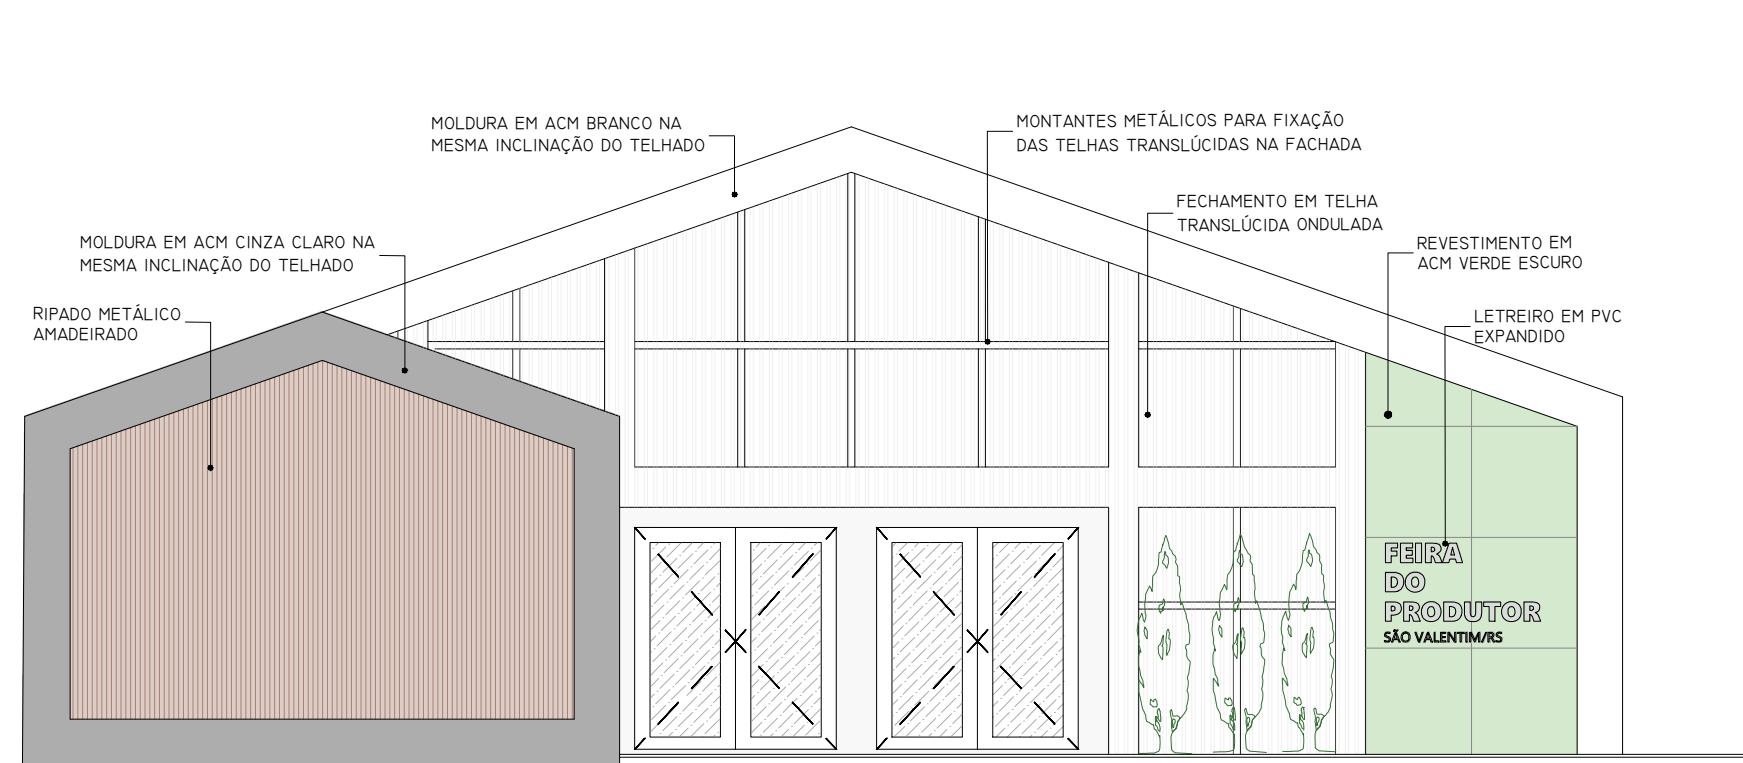


FACHADA SUL
ESCALA: 1/75

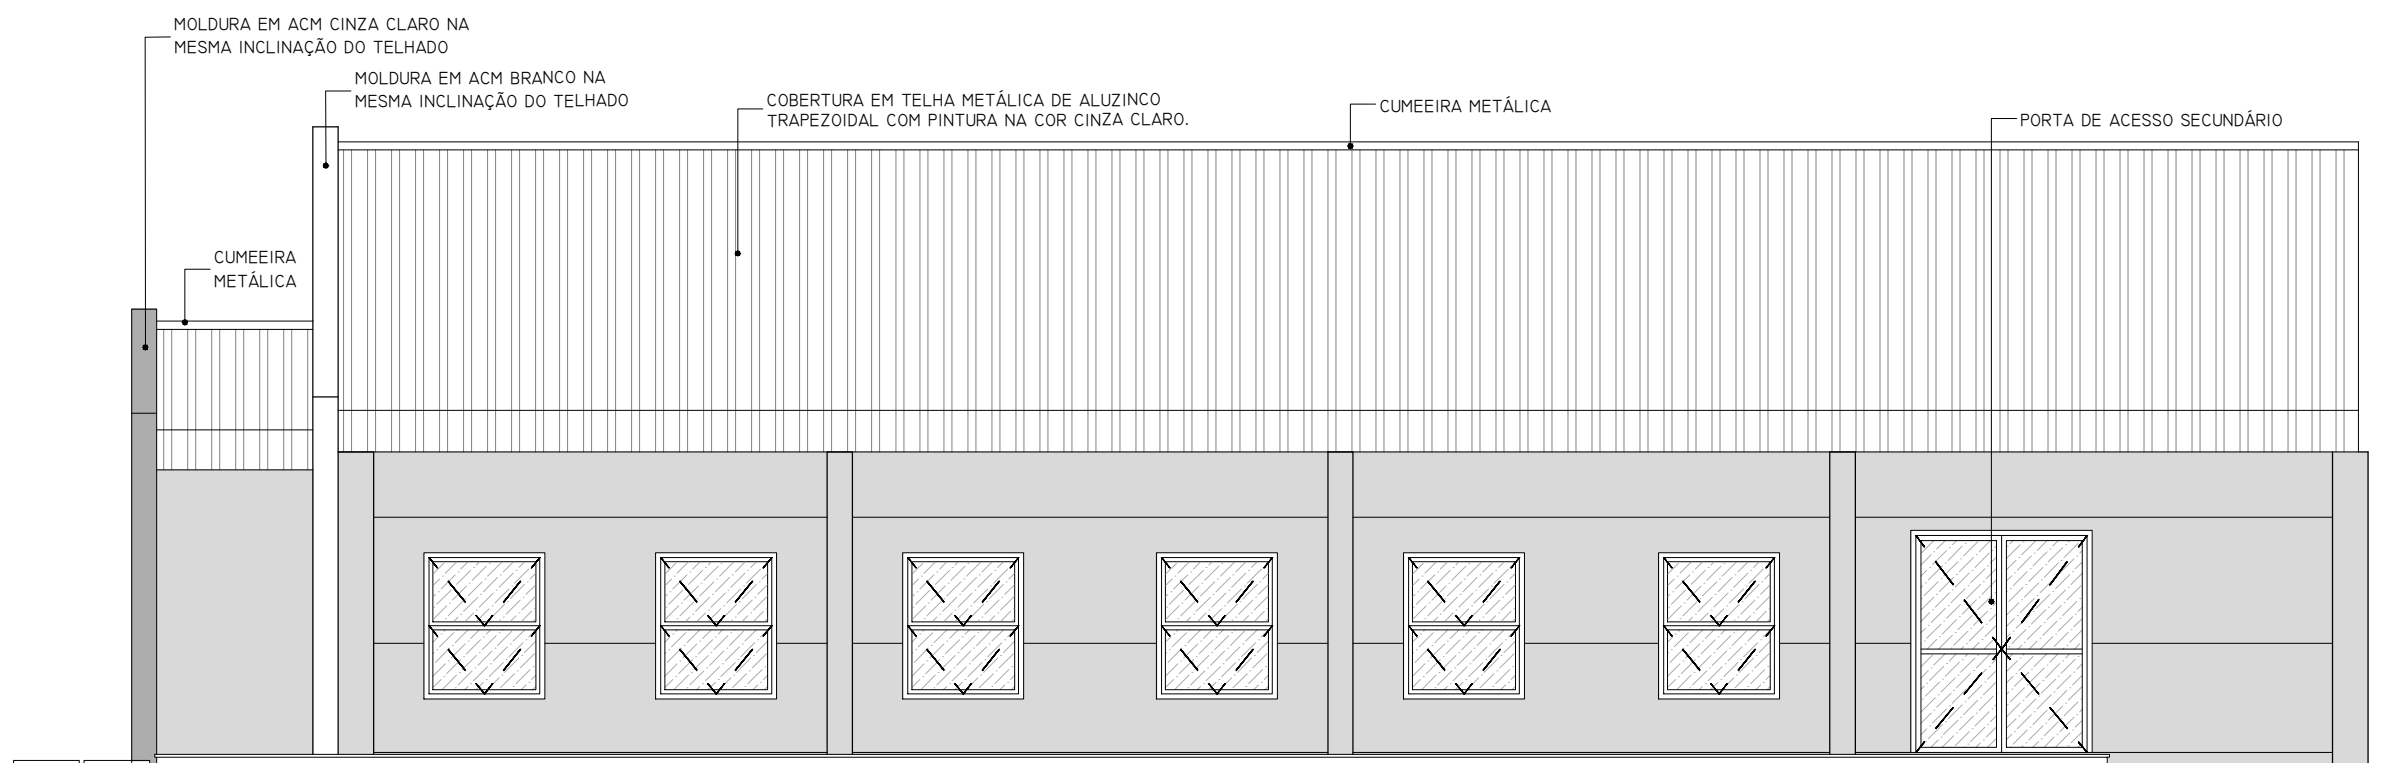

FACHADA LESTE
ESCALA: 1/75

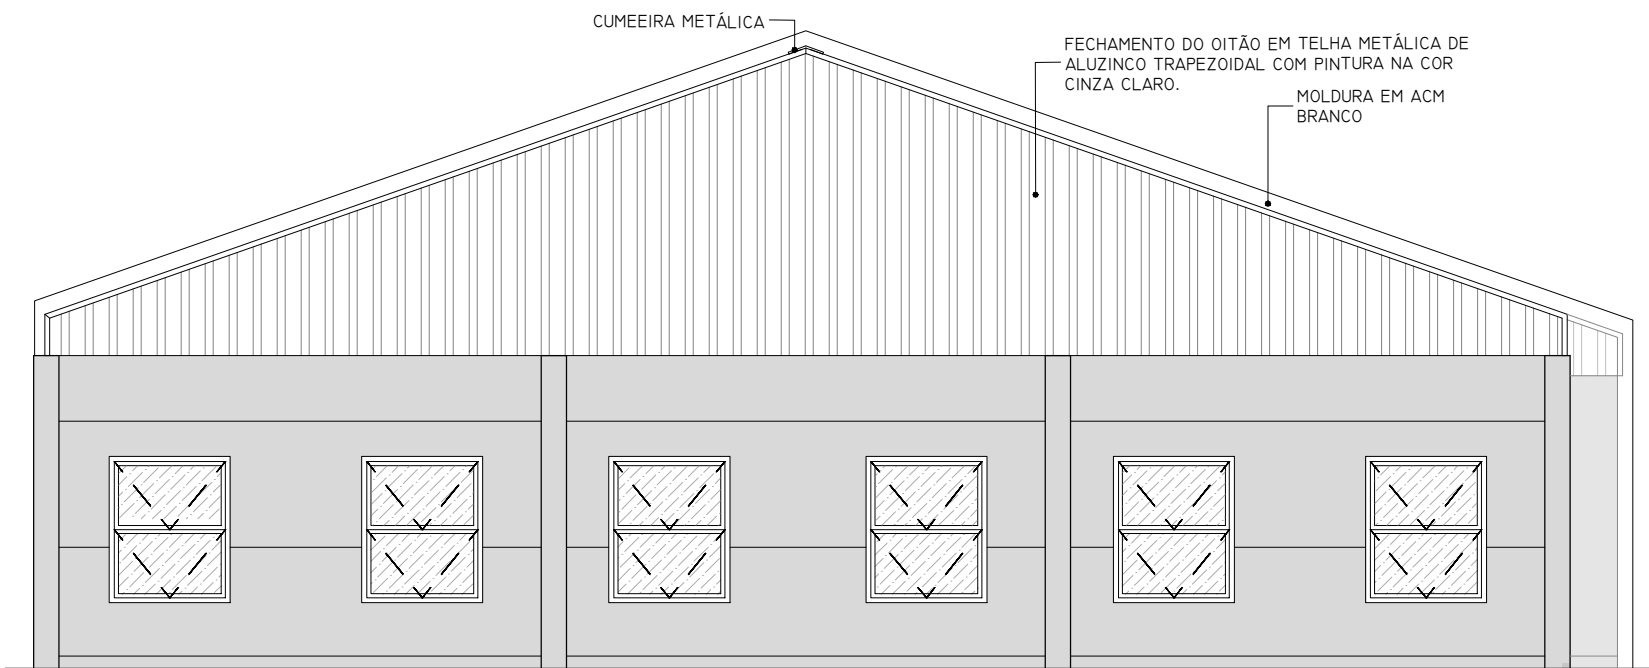

FACHADA NORTE
ESCALA: 1/75

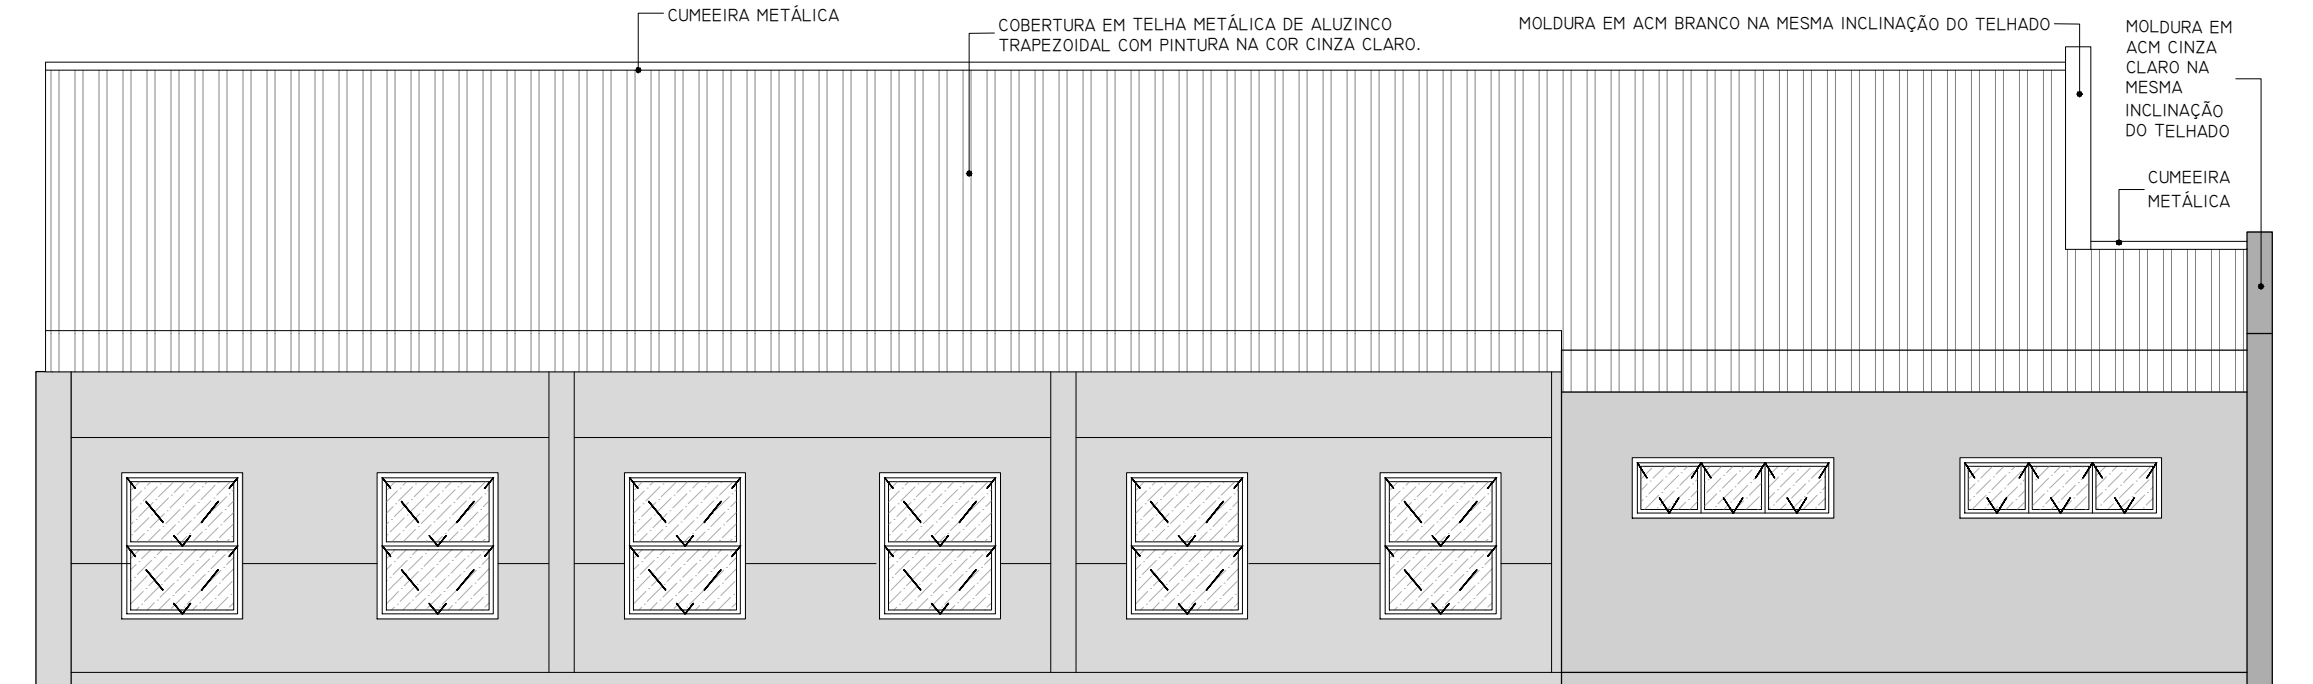

FACHADA OESTE
ESCALA: 1/75



APROVAÇÃO:



ARQUITETURA
E ENGENHARIA

(51) 99903-5785
arqengbox@gmail.com
Rua do Comércio, 37
Centro - Ibiçá/RS

ANDRIELE PANISSON
Arquiteta e Urbanista
CAU A186316-9

ALANA DOGENSKI
Engenheira Civil
CREA/RS 248165

PROJETO: PAVILHÃO PARA FEIRA DO PRODUTOR

ENDEREÇO: RUA PADRE ESTEVÃO VONSOSKI n°51 - CENTRO - SÃO VALENTIM/RS

PROPRIETÁRIO(A):

Prefeitura Municipal de São Valentim/RS
CNPJ: 87.613.378/0001-49

RESPONSÁVEIS TÉCNICOS:

Arq e Urb. Andrielle Panisson
CAU A186316-9

Eng. Civil Alana Dogenski
CREA/RS 248165

• É PROIBIDO QUALQUER TIPO DE CÓPIA OU REPRODUÇÃO DESTA PROJETO. DIREITOS AUTORAIS RESERVADOS CONFORME ART. 184 DO CÓDIGO PENAL, LEI 5.988 DO CÓDIGO CIVIL E RES. DO CONFEA 205/71

ÁREA:
312,72M²

DATA: NOVEMBRO/2025

DESENHO: GIOVANA

DESCRIÇÃO:
FACHADAS

ESCALA:
INDICADA

PRANCHA
04/16