




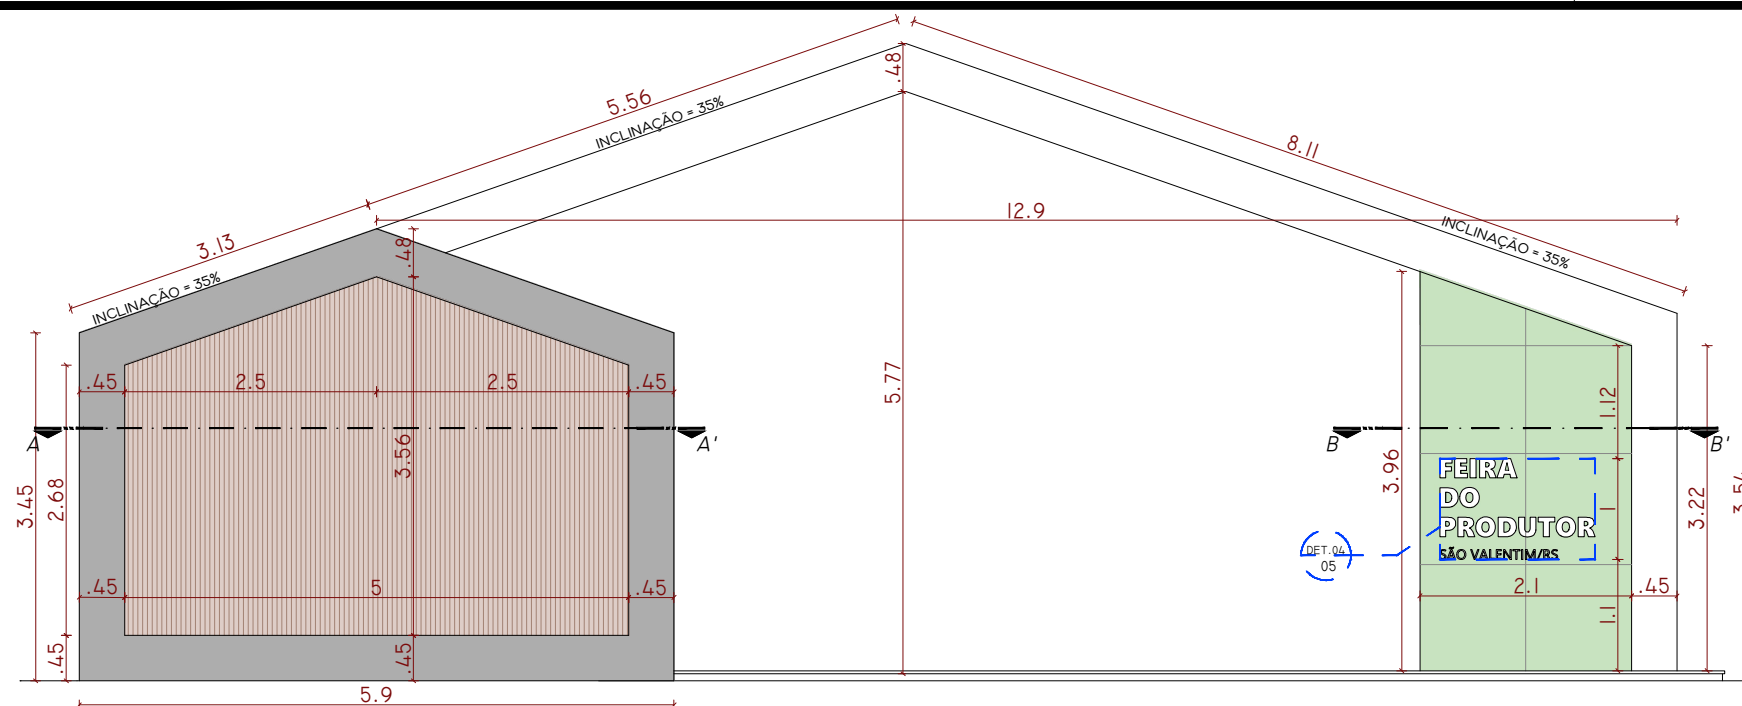


FACHADA FRONTAL - DETALHES COMPOSITIVOS
ESCALA: 1/75

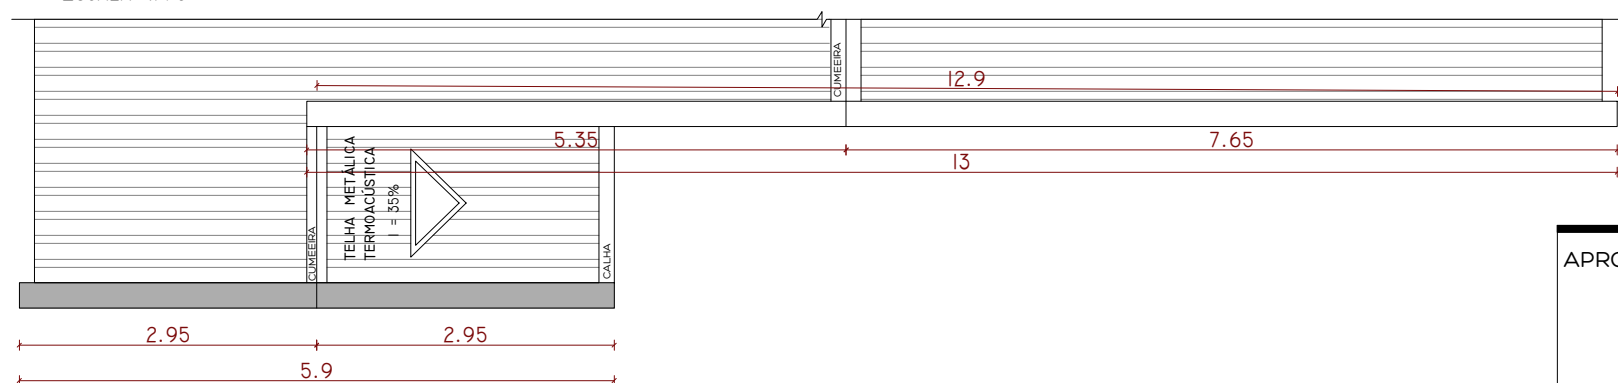

VISTA SUPERIOR - DETALHES COMPOSITIVOS
ESCALA: 1/75

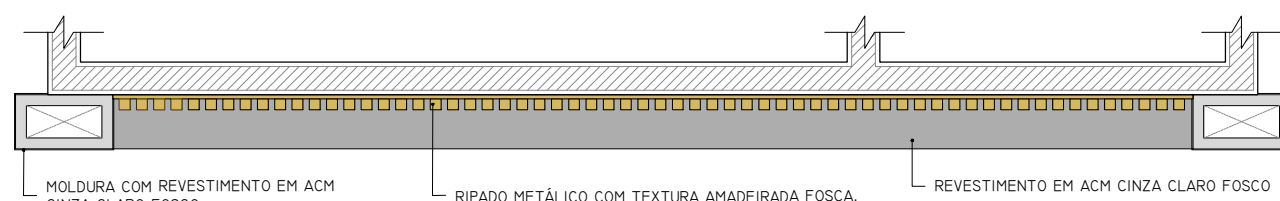


CORTE AA'
ESCALA: 1/25

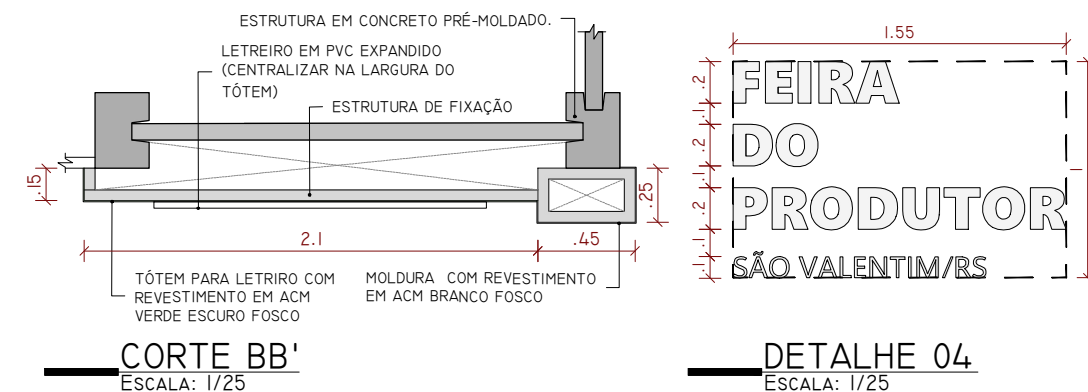

CORTE BB'
ESCALA: 1/25

DETALHE 04
ESCALA: 1/25

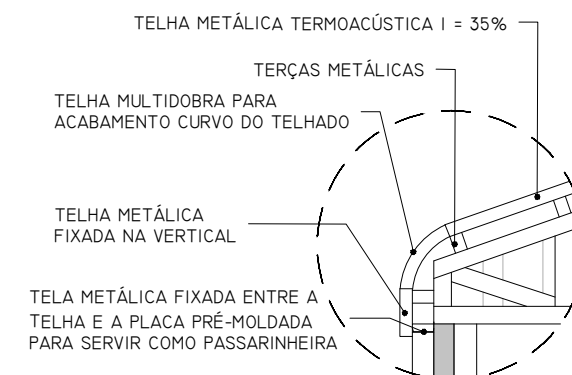

DETALHE 03
ESCALA: 1/25

APROVAÇÃO:



(54) 99903-5785
arqengbox@gmail.com
Rua do Comércio, 37
Centro - Ibiaçá/RS

ANDRIELE PANISSON
Arquiteta e Urbanista
CAU A186316-9

ALANA DOGENSKI
Engenheira Civil
CREA/RS 248165

PROJETO: PAVILHÃO PARA FEIRA DO PRODUTOR

ENDEREÇO: RUA PADRE ESTEVÃO VONSOSKI n°51 - CENTRO - SÃO VALENTIM/RS

PROPRIETÁRIO(A):

Prefeitura Municipal de São Valentim/RS
CNPJ: 87.613.378/0001-49

RESPONSÁVEIS TÉCNICOS:

Arq e Urb. Andriele Panisson
CAU A186316-9

Eng. Civil Alana Dogenski
CREA/RS 248165

ÁREA:

312,72m²

DATA: NOVEMBRO/2025

DESENHO: GIOVANA

DESCRIÇÃO:

DETALHES COMPOSITIVOS

ESCALA:
INDICADA

PRANCHA
05/16

• É PROIBIDO QUALQUER TIPO DE CÓPIA OU REPRODUÇÃO DESTA PROJETO. DIREITOS AUTORAIS RESERVADOS CONFORME ART. 184 DO CÓDIGO PENAL, LEI 5.988 DO CÓDIGO CIVIL e RES. DO CONFEA 205/71.

