



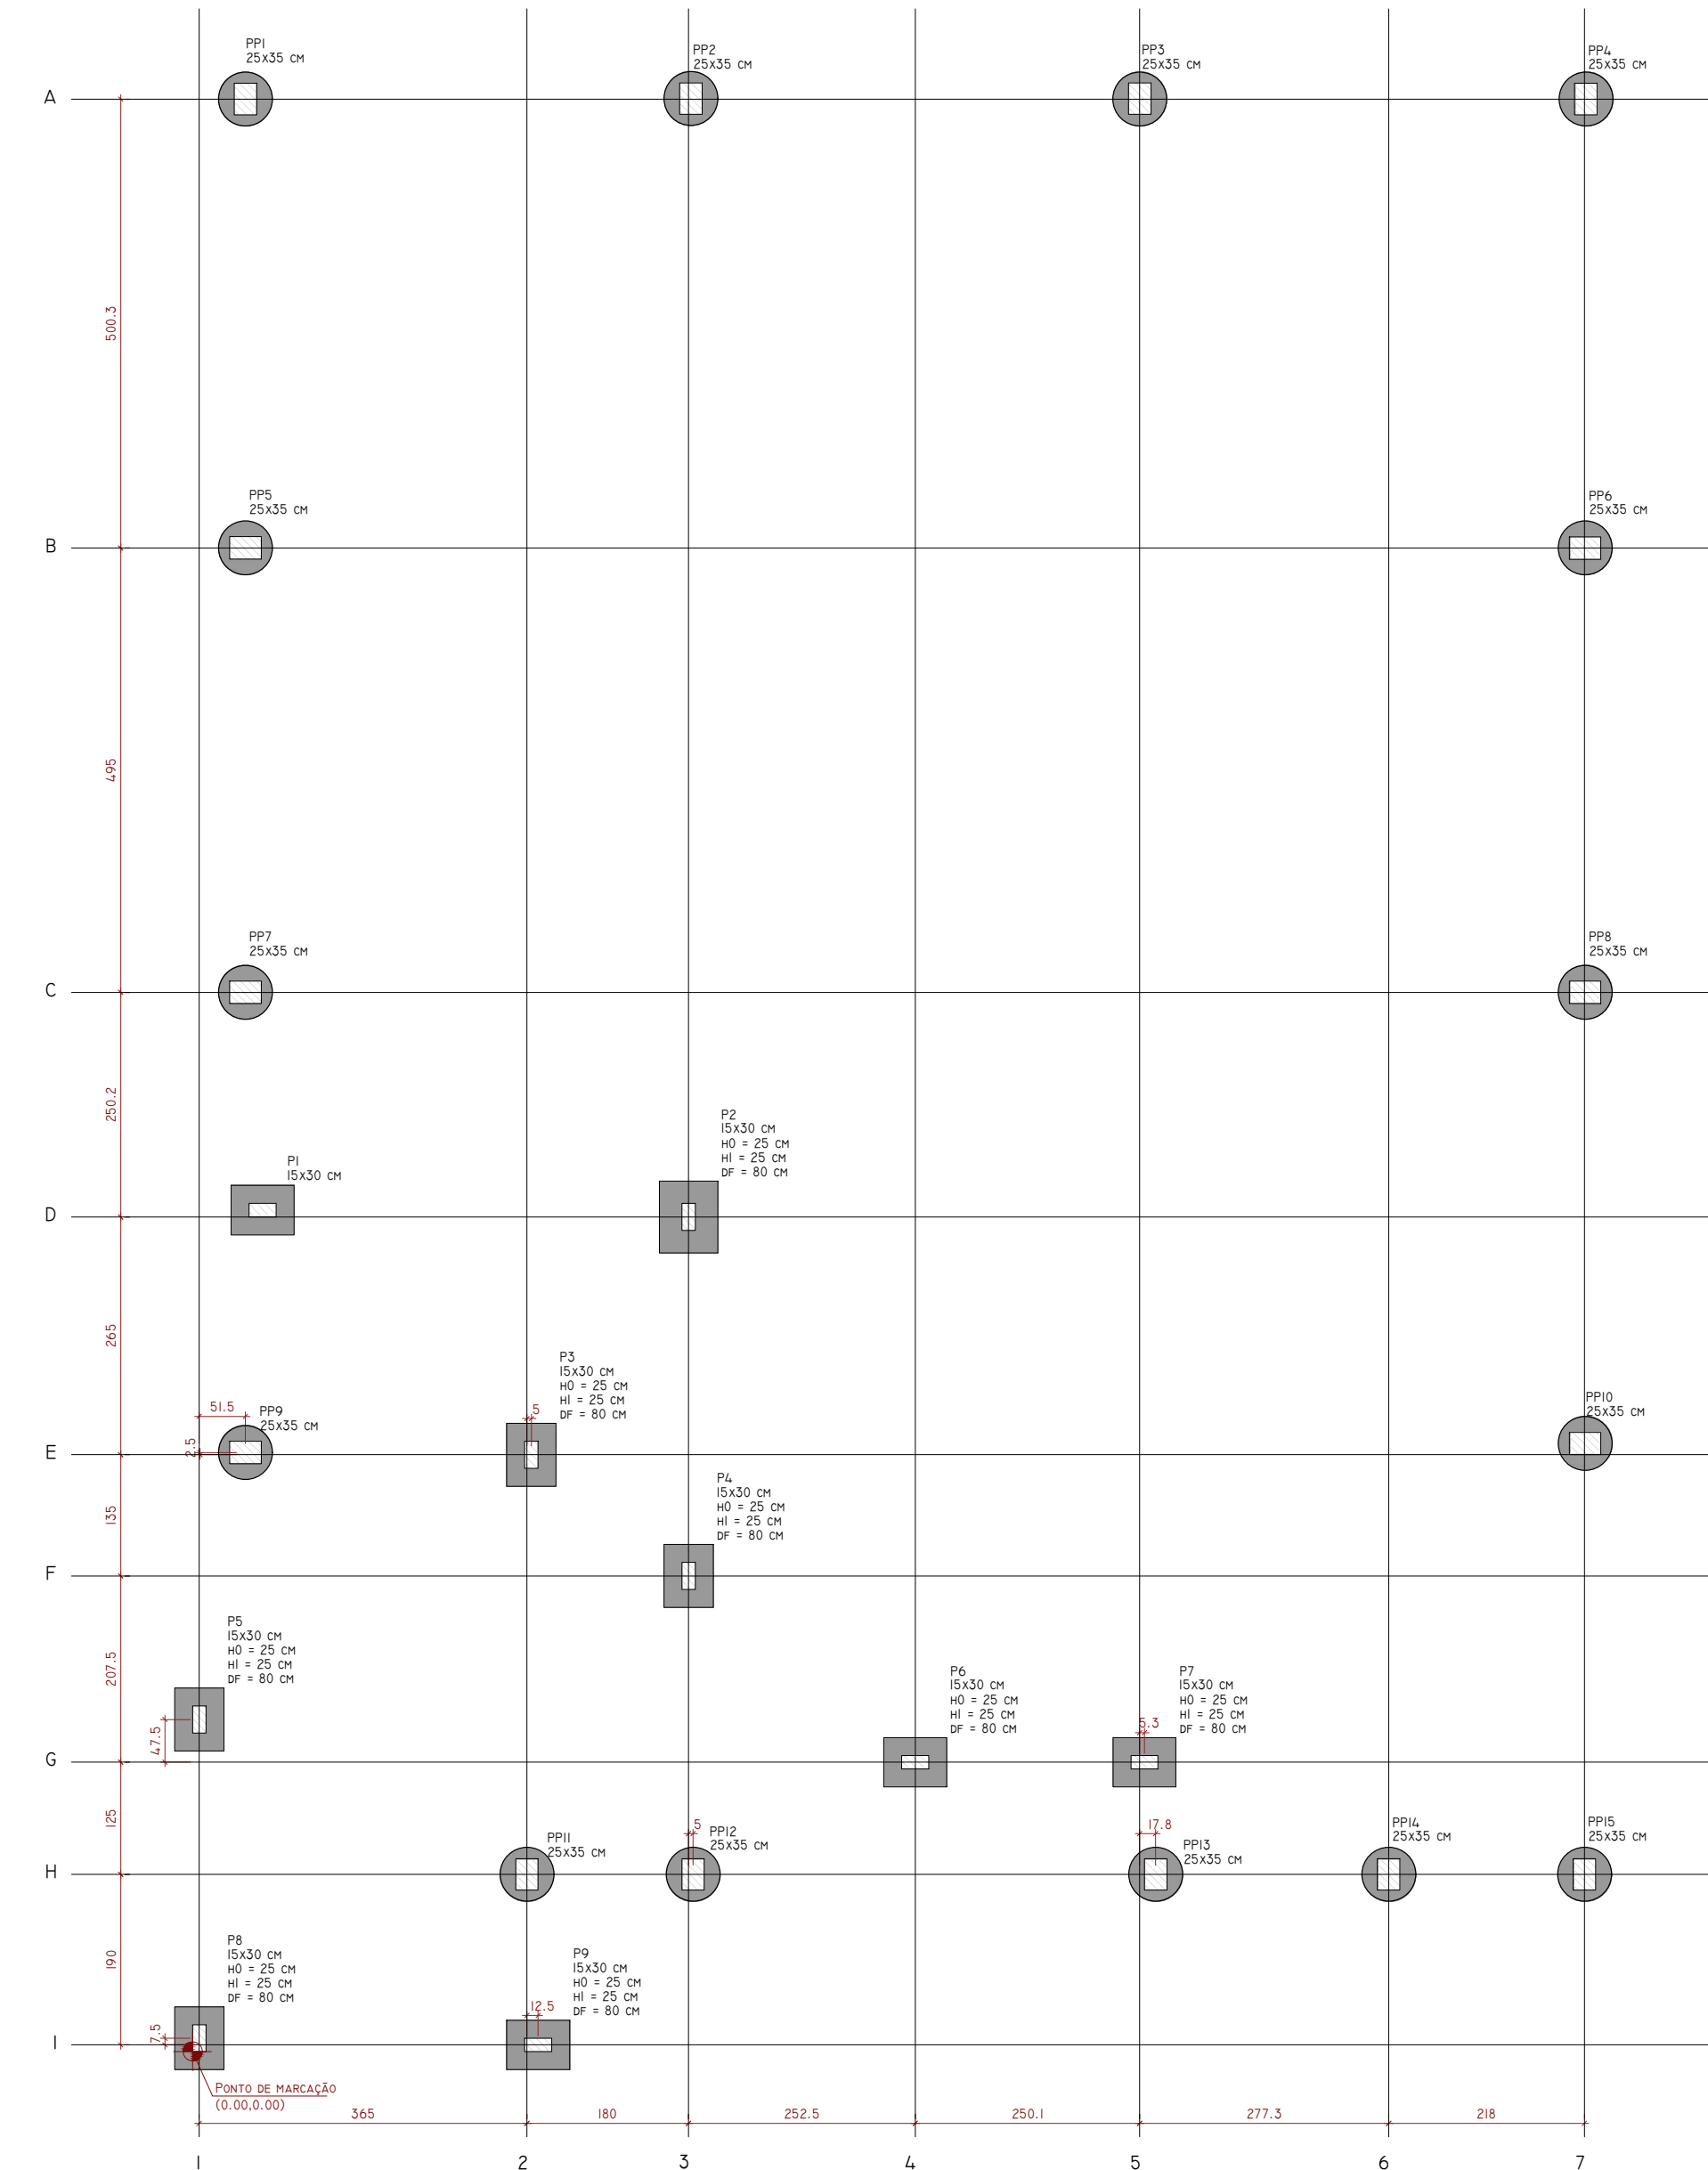

LOCAÇÃO DAS FUNDAÇÕES
ESCALA: 1/150

LEGENDA DAS FUNDAÇÕES	
	MICROESTACA Ø60CM HMÉD=2,50M
	SAPATA ISOLADA

PI=P2=P3=P4=P5=P6=P7=P8=P9

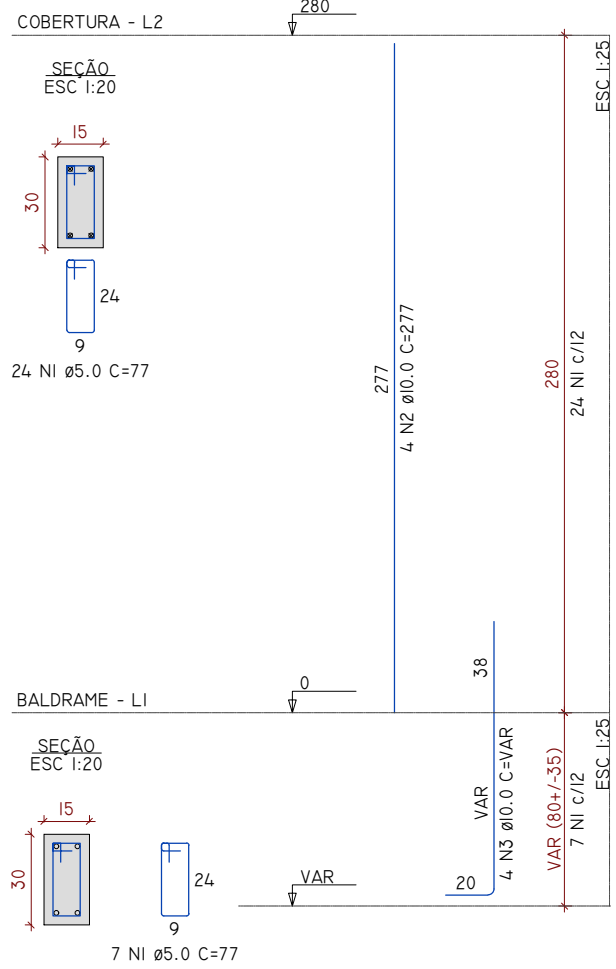


RESUMO DOS PILARES MOLDADOS IN LOCO

ACO	DIAM (MM)	C.TOTAL (M)	QUANT (BARRAS)
CA50	10.0	144	12
CA60	5.0	214.83	18
PESO TOTAL (kg)			
CA50	88.9		
CA60	33.3		

VOLUME DE CONCRETO (C-25) = 1.35 m³
ÁREA DE FORMA = 14.40 m²

PILARES MOLDADOS IN LOCO
ESCALA: 1/50

S1=S2=S3=S4=S5=S6=S7=S8=S9

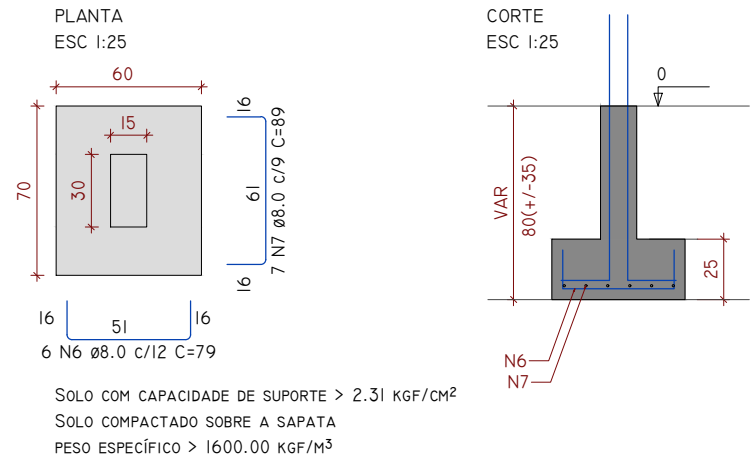


RESUMO DAS SAPATAS

ACO	DIAM (MM)	C.TOTAL (M)	QUANT (BARRAS)
CA50	8.0	88.02	8
PESO TOTAL (kg)			
CA50	37.92		


VOLUME DE CONCRETO (C-25) = 1.89 m³
ÁREA DE FORMA = 11.70 m²

SAPATAS
ESCALA: 1/50

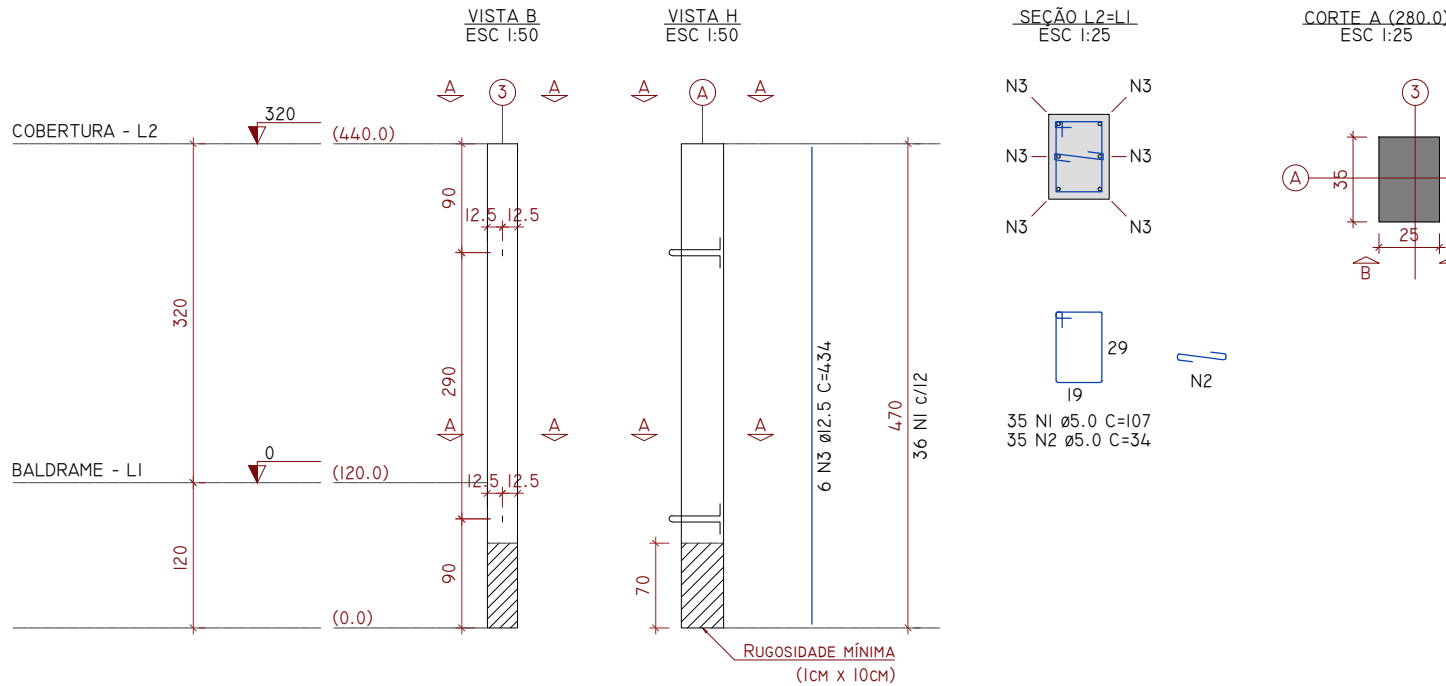

RELAÇÃO DAS ALÇAS DE IÇAMENTO			
QTDE.	ACO	Ø (MM)	C. ANCL. (CM)
2	ASTM A36	10	32
			C. UNIT. (CM)
			107

PILARES PRÉ-MOLDADOS
ESCALA: 1/50

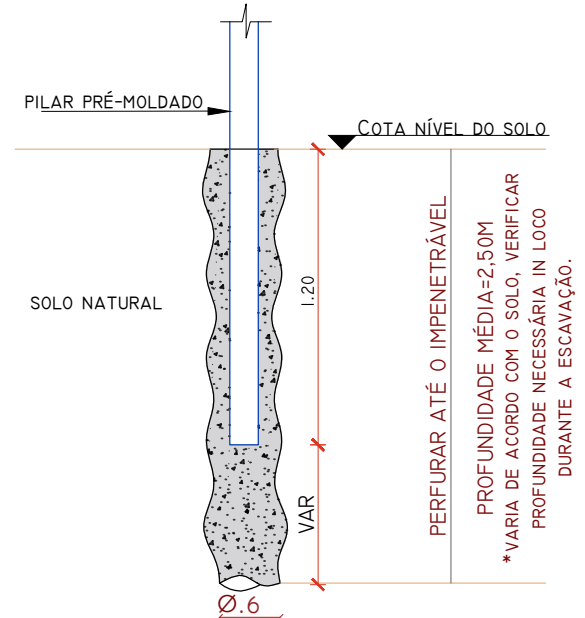

ESTACAS
ESCALA: 1/50

APROVAÇÃO:

ARQUITETURA E ENGENHARIA

(54) 99903-5785
arqengbox@gmail.com
Rua do Comércio, 37
Centro - Ibiaciá/RS

ANDRIELE PANISSON
Arquiteta e Urbanista
CAU A186316-9

ALANA DOGENSKI
Engenheira Civil
CREA/RS 248165

PROJETO: PAVILHÃO PARA FEIRA DO PRODUTOR

ENDEREÇO: RUA PADRE ESTEVÃO VONSOSKI N°51 - CENTRO - SÃO VALENTIM/RS

PROPRIETÁRIO(A):

ÁREA:
312,72m²

DATA: NOVEMBRO/2025

DESENHO: GIOVANA

DESCRIÇÃO:
EST - LOCAÇÃO E FUNDAÇÕES

ESCALA:
INDICADA

PRANCHA
06/16