


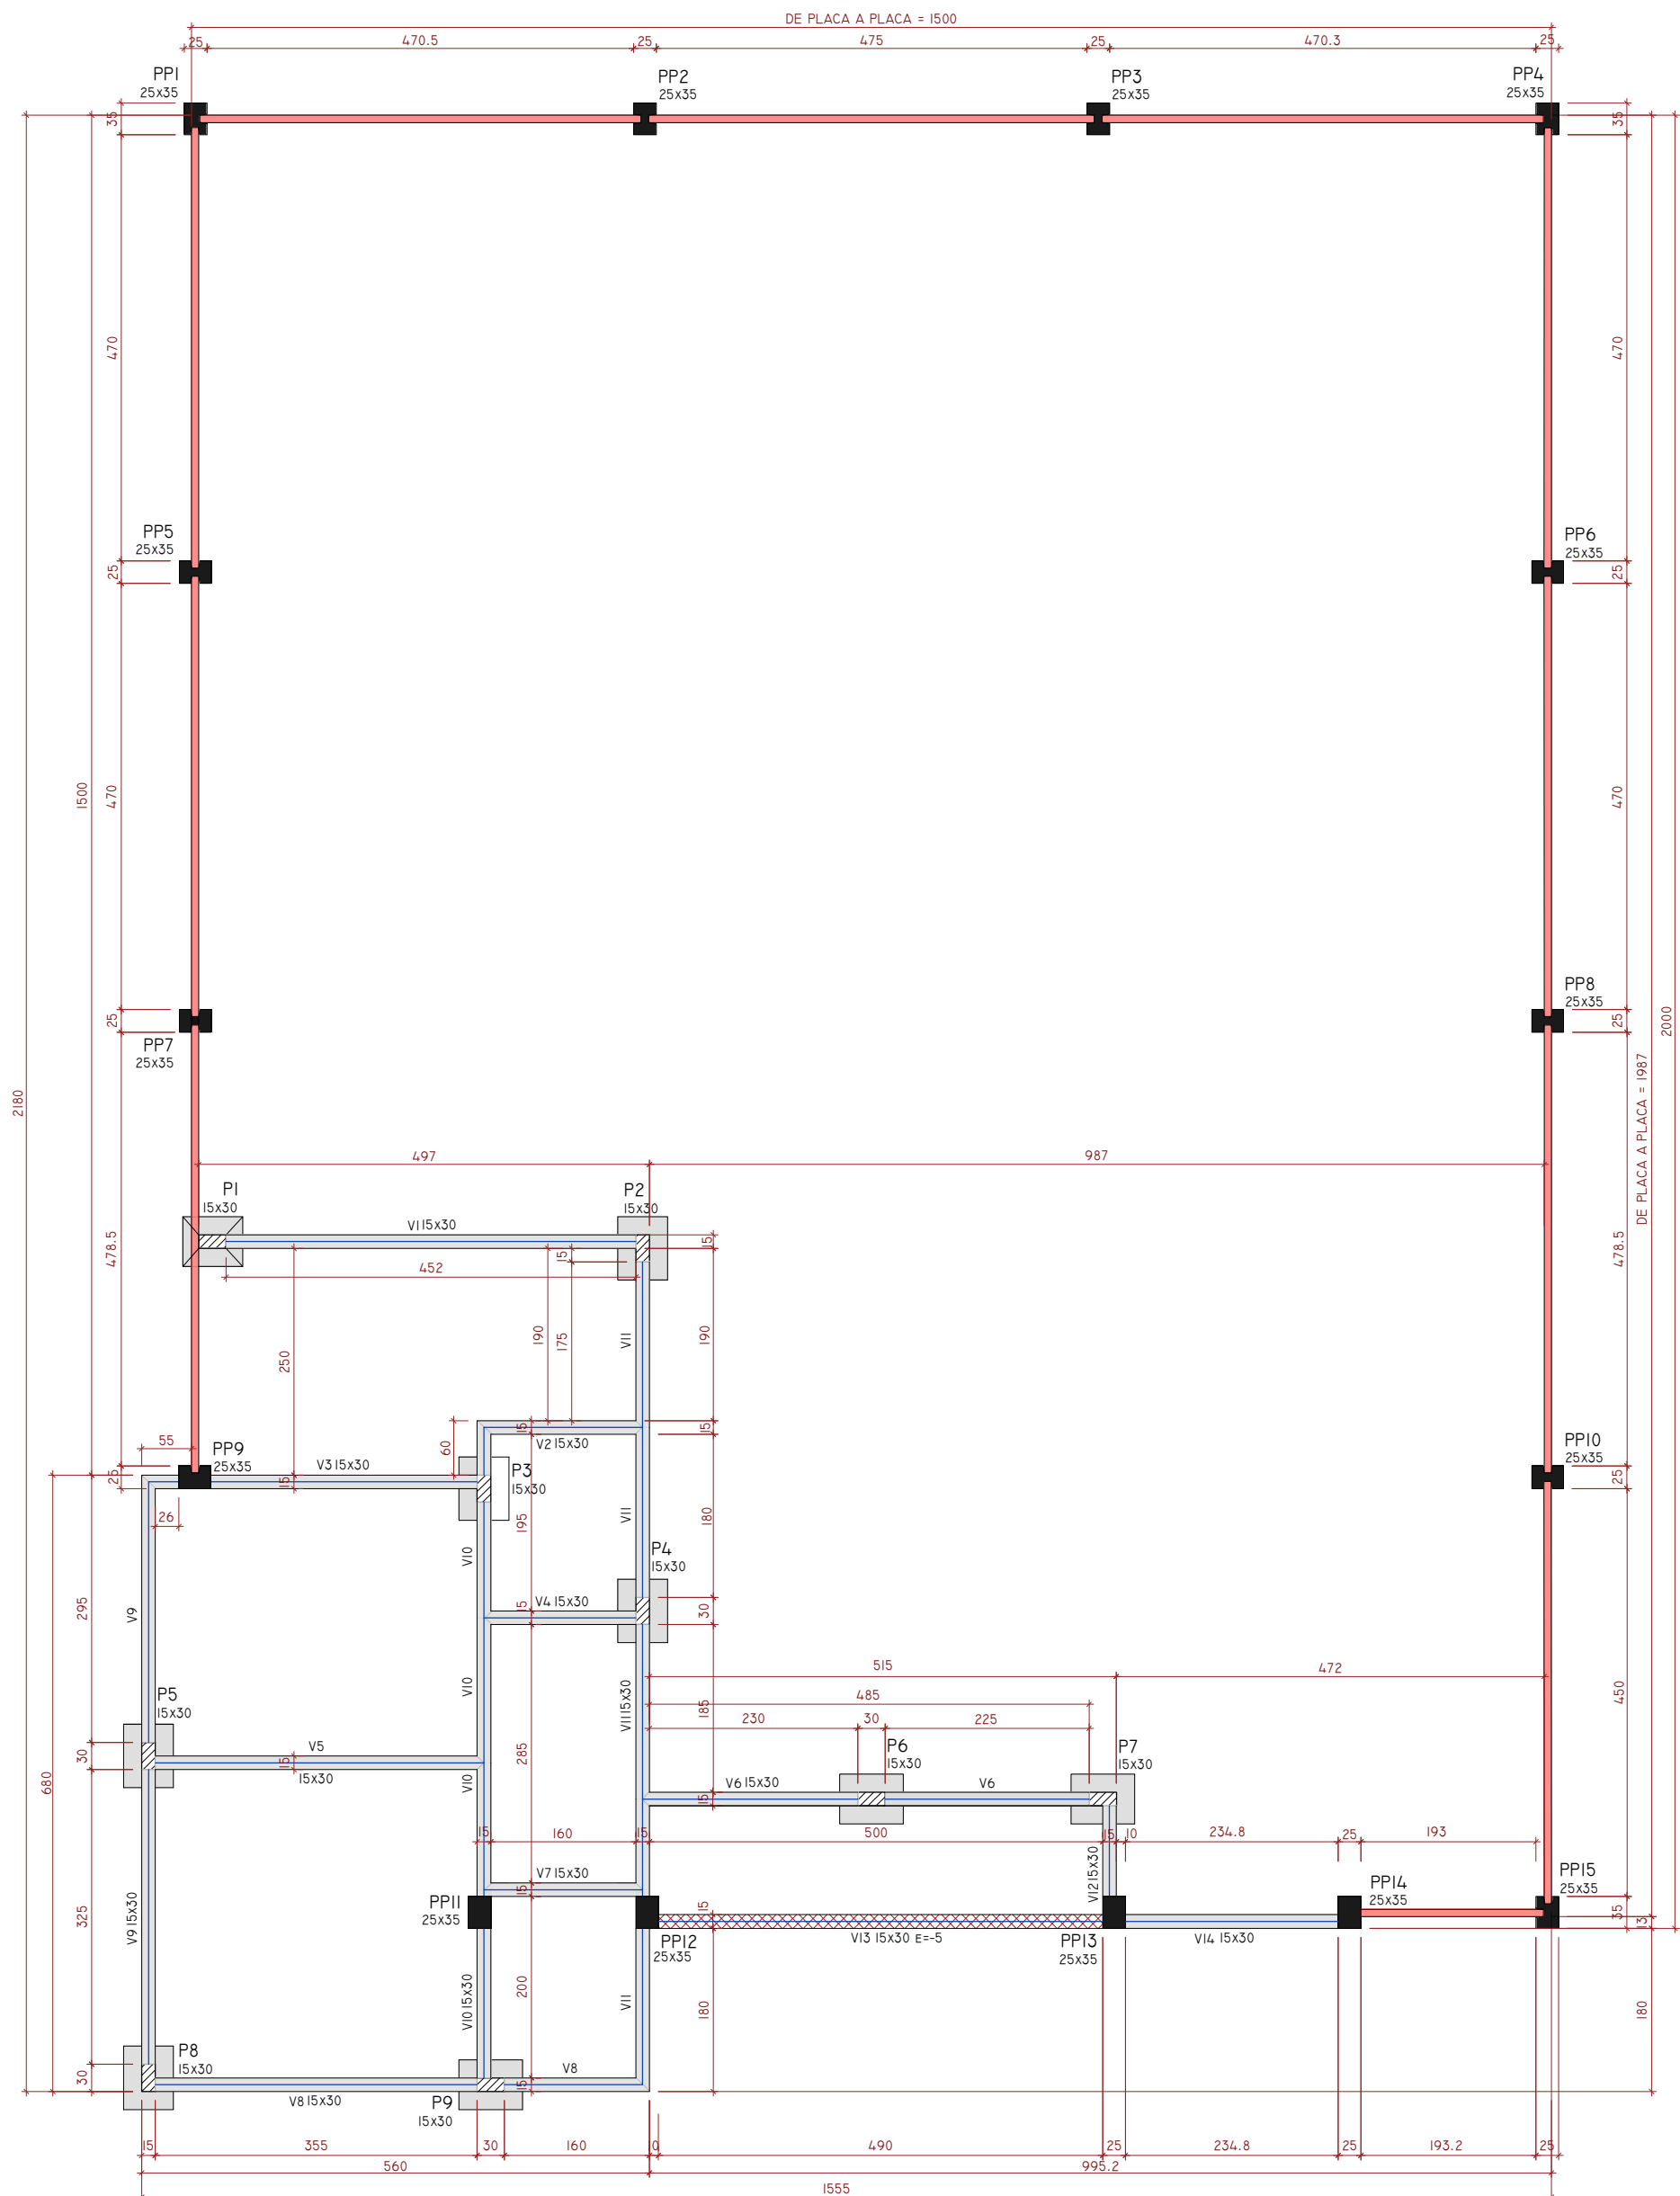


FORMAS BALDRAMES
ESCALA: 1/150

CARACTERÍSTICAS DOS MATERIAIS	
FCk (kgf/cm²)	Ecs (kgf/cm²)
250	289000

LEGENDA DOS PILARES	
	PILAR MOLDADO IN LOCO
	PILAR PRÉ-MOLDADO
LEGENDA DAS VIGAS E PAREDES	
	VIGA MOLDADA IN LOCO
	VIGA PRÉ-MOLDADA
	VIGA COM DESNÍVEL E=5CM
	PLACA PRÉ-MOLDADA E=8CM

VIGAS			
NOME	SEÇÃO	ELEVAÇÃO	NÍVEL
(cm)	(cm)	(cm)	(cm)
V1	15x30	0	0
V2	15x30	0	0
V3	15x30	0	0
V4	15x30	0	0
V5	15x30	0	0
V6	15x30	0	0
V7	15x30	0	0
V8	15x30	0	0
V9	15x30	0	0
V10	15x30	0	0
V12	15x30	0	0
V13	15x30	-5	-5
V14	15x30	0	0

PILARES			
NOME	SEÇÃO	ELEVAÇÃO	NÍVEL
(cm)	(cm)	(cm)	(cm)
P1	15x30	0	0
P2	15x30	0	0
P3	15x30	0	0
P4	15x30	0	0
P5	15x30	0	0
P6	15x30	0	0
P7	15x30	0	0
P8	15x30	0	0
P9	15x30	0	0
PP1	25x35	0	0
PP2	25x35	0	0
PP3	25x35	0	0
PP4	25x35	0	0
PP5	25x35	0	0
PP6	25x35	0	0
PP7	25x35	0	0
PP8	25x35	0	0
PP9	25x35	0	0
PP10	25x35	0	0
PP11	25x35	0	0
PP12	25x35	0	0
PP13	25x35	0	0
PP14	25x35	0	0
PP15	25x35	0	0

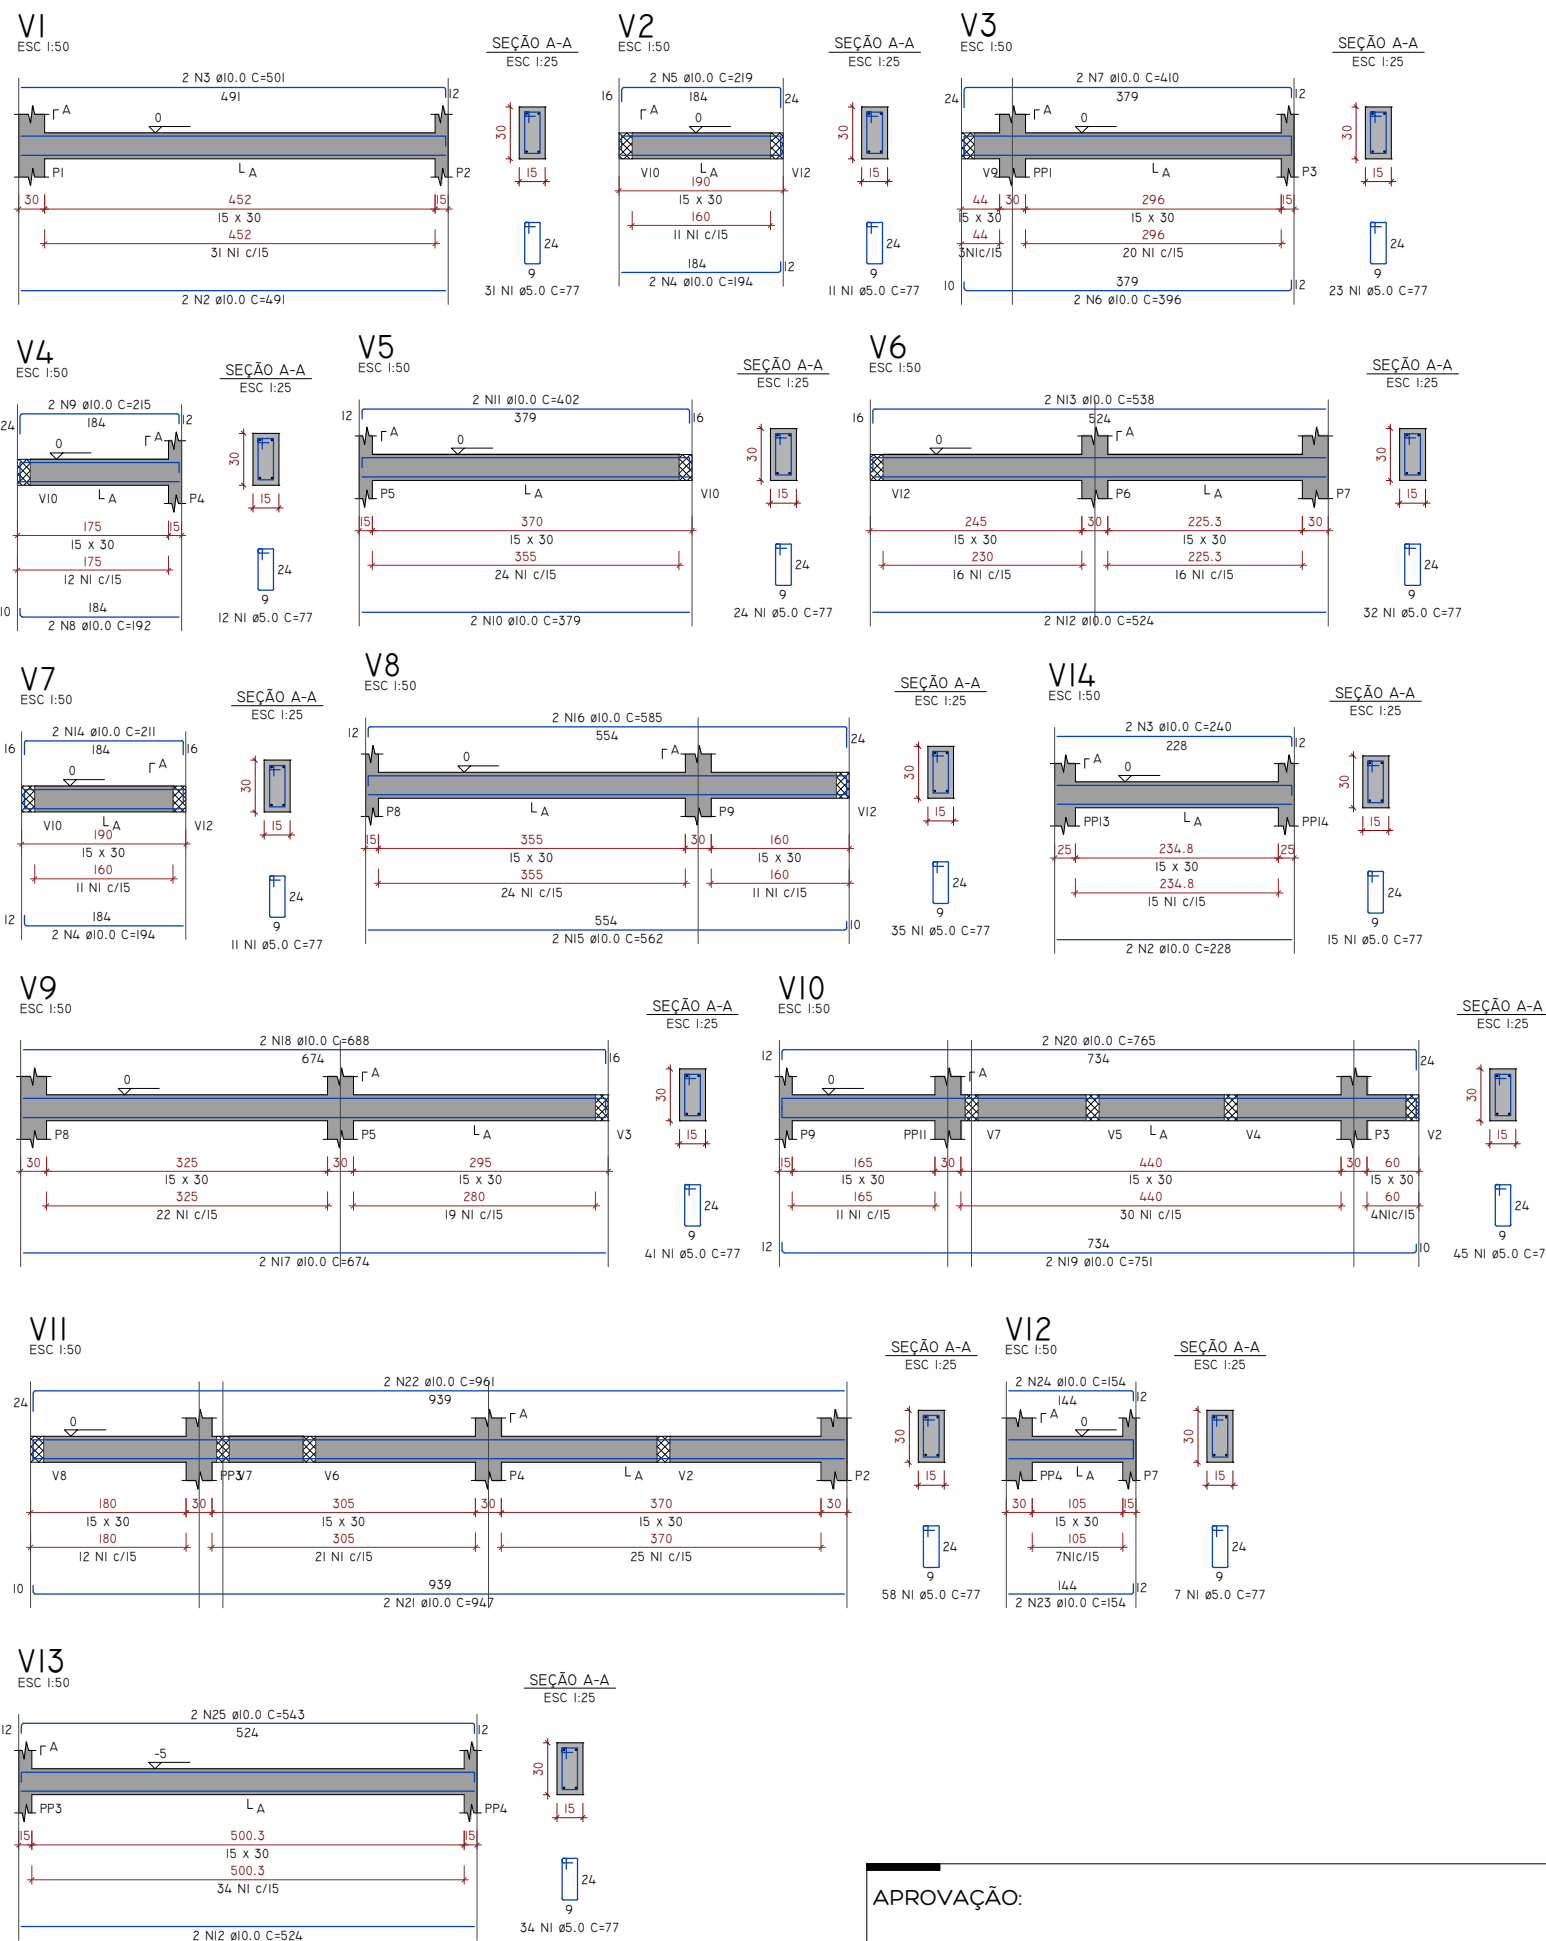

RESUMO DO AÇO DAS VIGAS BALDRAMES			
AÇO	DIAM (mm)	C.TOTAL (m)	QUANT (BARRAS)
CA50	10.0	252.9	22
CA60	5.0	280.3	24
PESO TOTAL (kg)			
CA50	162.9		
CA60	44.4		
VOLUME DE CONCRETO (C-25) = 2.51 m³			
ÁREA DE FORMA = 35.36 m²			

APROVAÇÃO:



(54) 99903-5785
arqengbox@gmail.com
Rua do Comércio, 37
Centro - Ibiacá/RS

ANDRIELE PANISSON
Arquiteta e Urbanista
CAU A186316-9

ALANA DOGENSKI
Engenheira Civil
CREA/RS 248165

PROJETO: PAVILHÃO PARA FEIRA DO PRODUTOR

ENDEREÇO: RUA PADRE ESTEVÃO VONSOSKI N° 51 - CENTRO - SÃO VALENTIM/RS

PROPRIETÁRIO(A):

ÁREA:
312,72m²

RESPONSÁVEIS TÉCNICOS:

Prefeitura Municipal de São Valentim/RS
CNPJ: 87.613.378/0001-49

DATA: NOVEMBRO/2025

DESENHO: ALANA

DESCRIÇÃO:
EST - BALDRAMES

Arq e Urb. Andriele Panisson
CAU A186316-9

Eng. Civil Alana Dogenski
CREA/RS 248165

ESCALA:
INDICADA

PRANCHA
07/16

É PROIBIDO QUALQUER TIPO DE CÓPIA OU REPRODUÇÃO DESTA PROJETO. DIREITOS AUTORAIS RESERVADOS CONFORME ART. 184 DO CÓDIGO PENAL, LEI 5.988 DO CÓDIGO CIVIL E RES. DO CONFEA 205/71