



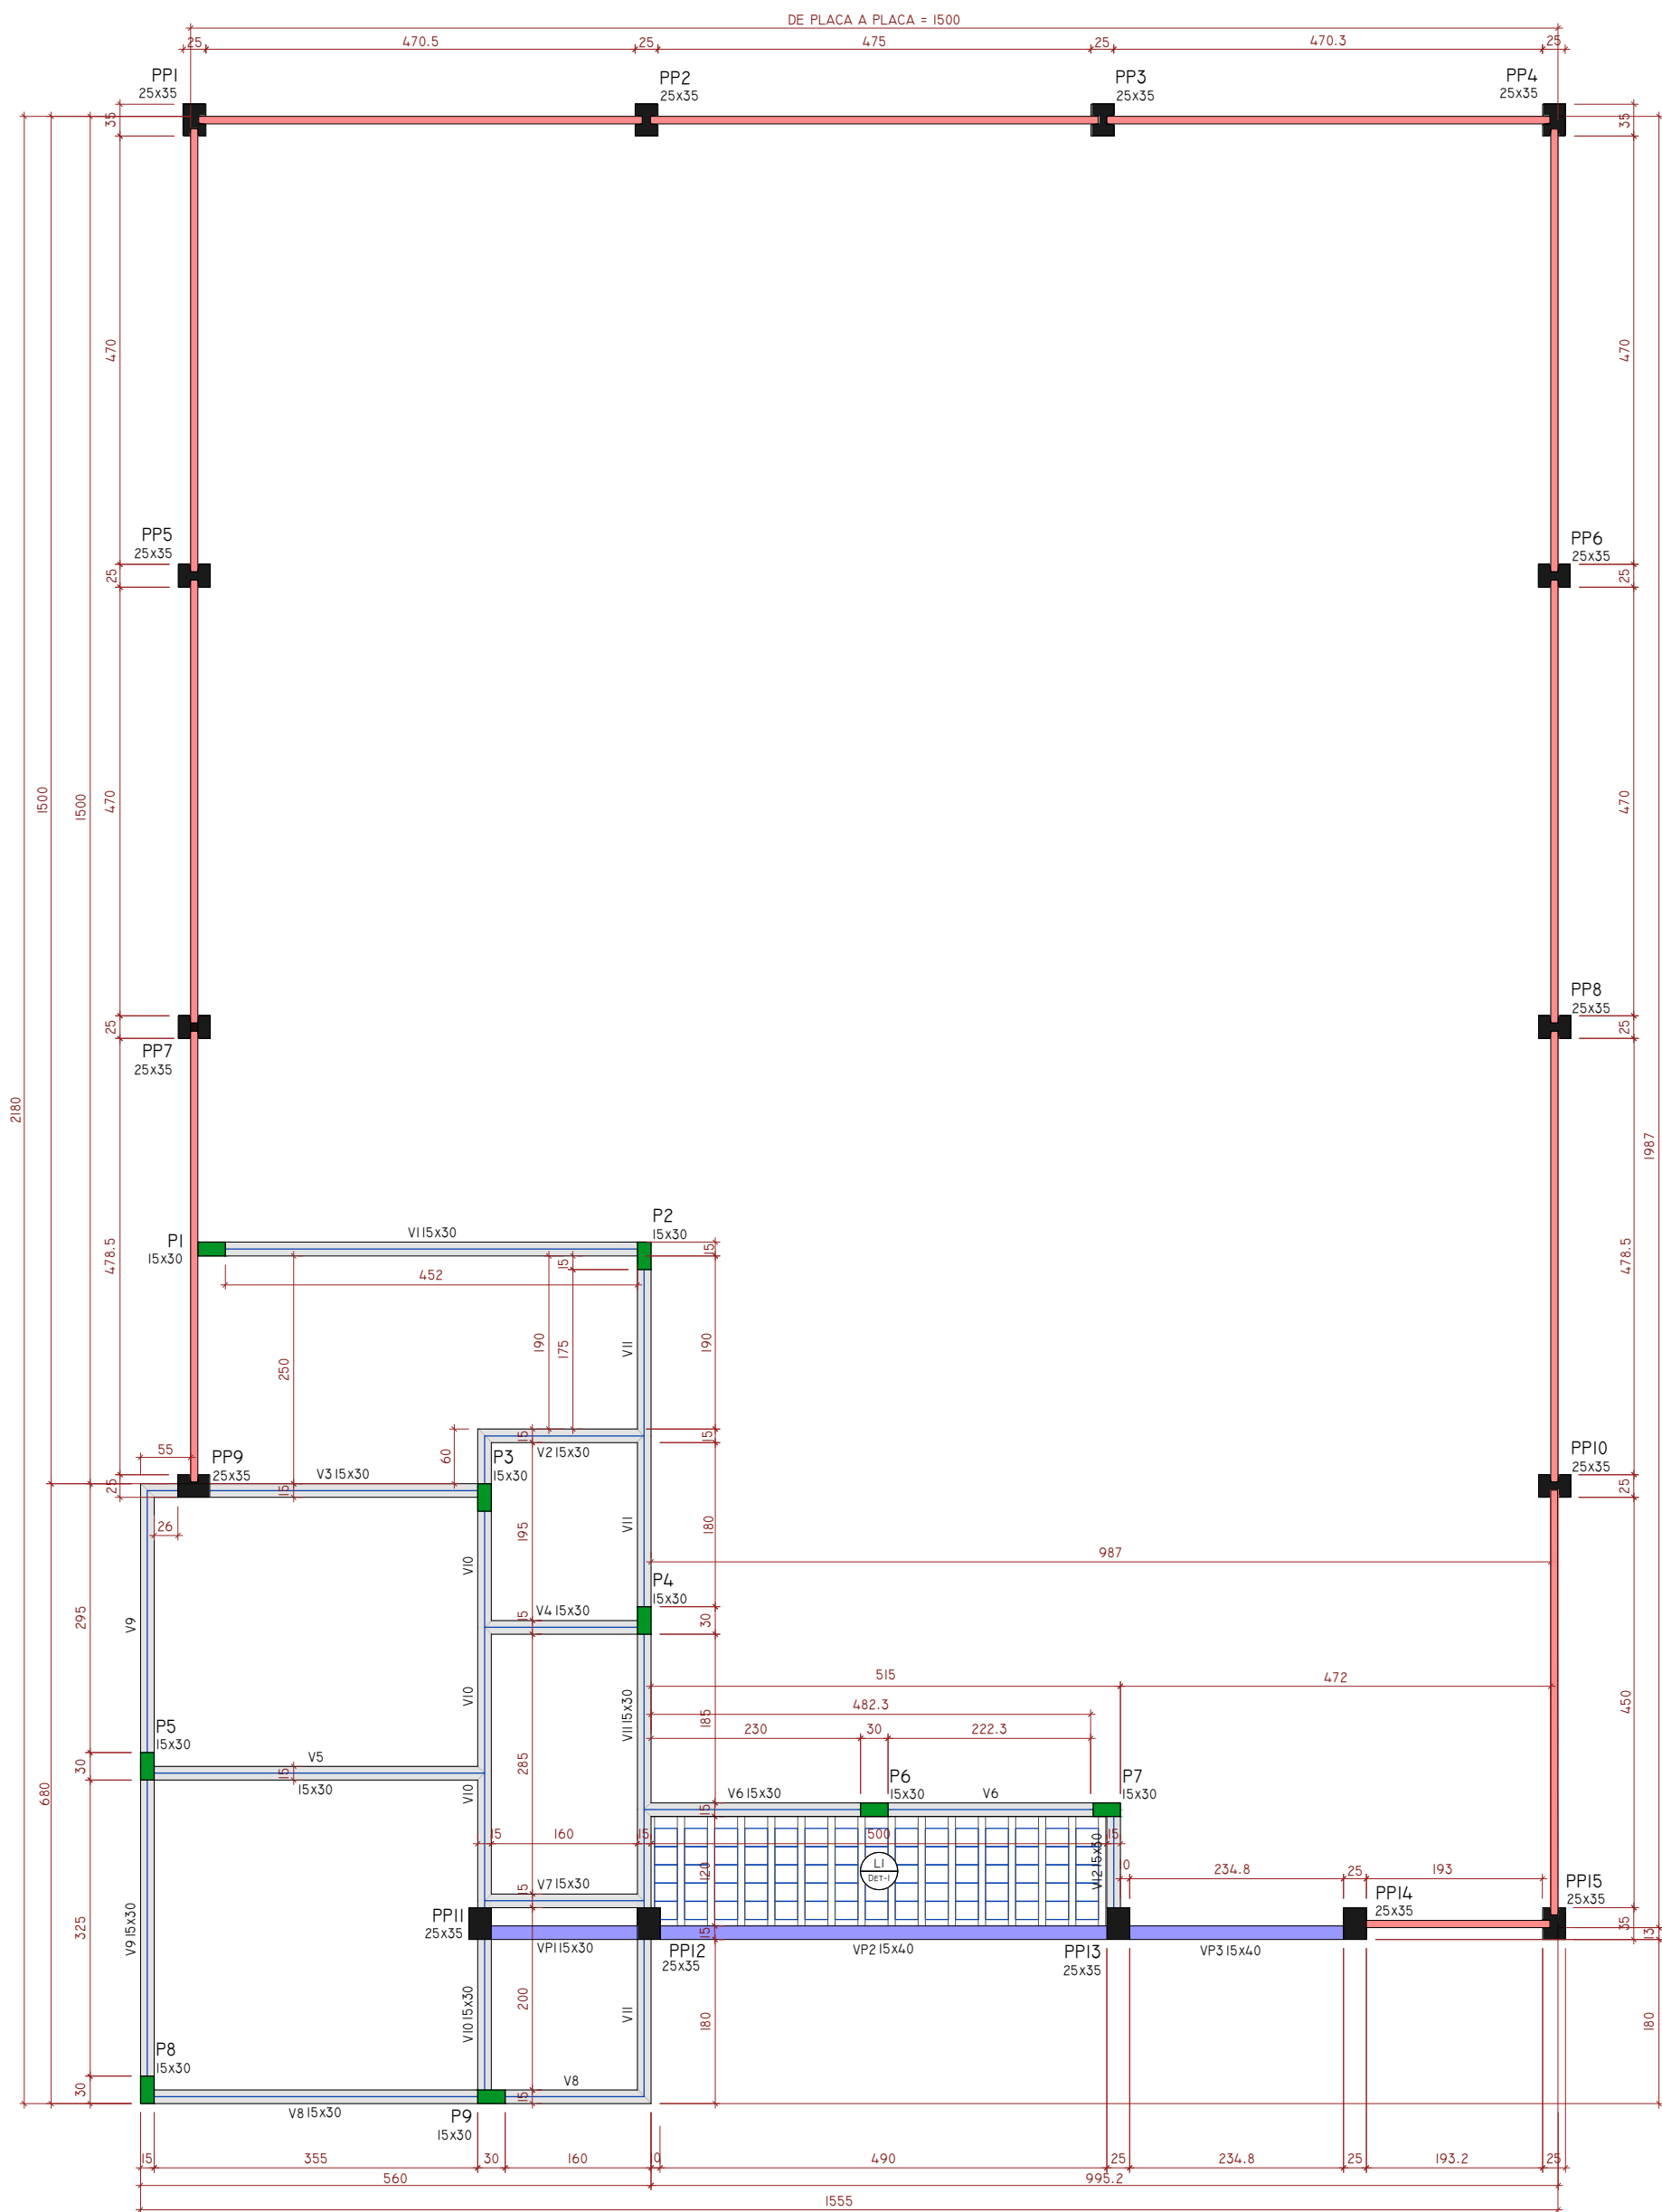

PILARES			
NOME	SEÇÃO (cm)	ELEVAÇÃO (cm)	NÍVEL (cm)
P1	15x30	0	280
P2	15x30	0	280
P3	15x30	0	280
P4	15x30	0	280
P5	15x30	0	280
P6	15x30	0	280
P7	15x30	0	280
P8	15x30	0	280
P9	15x30	0	280
PP1	25x35	0	300
PP2	25x35	0	300
PP3	25x35	0	300
PP4	25x35	0	300
PP5	25x35	0	300
PP6	25x35	0	300
PP7	25x35	0	300
PP8	25x35	0	300
PP9	25x35	0	300
PP10	25x35	0	300
PP11	25x35	0	430
PP12	25x35	0	502
PP13	25x35	0	488
PP14	25x35	0	407
PP15	25x35	0	300



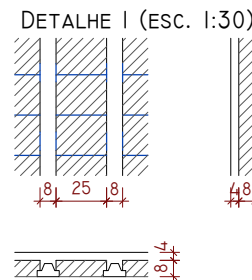


VIGAS			
NOME	SEÇÃO (cm)	ELEVAÇÃO (cm)	NÍVEL (cm)
V1	15x30	0	280
V2	15x30	0	280
V3	15x30	0	280
V4	15x30	0	280
V5	15x30	0	280
V6	15x30	0	280
V7	15x30	0	280
V8	15x30	0	280
V9	15x30	0	280
V10	15x30	0	280
V11	15x30	0	280
V12	15x30	0	280

LEGENDA DOS PILARES	
	PILAR MOLDADO IN LOCO (MORRE)
	PILAR PRÉ-MOLDADO
LEGENDA DAS VIGAS E PAREDES	
	VIGA MOLDADA IN LOCO
	VIGA PRÉ-MOLDADA
	VIGA COM DESNÍVEL E=5CM
	PLACA PRÉ-MOLDADA E=8CM

LAJES						
NOME	TIPO	DADOS			SOBRECARGA (kgf/m²)	
		ALTURA (cm)	ELEVAÇÃO (cm)	NÍVEL (cm)	ADICIONAL	ACIDENTAL LOCALIZADA
LI	PRÉ-MOLDADA	12	0	280	258	155 150 -

ELEMENTO	ETAPA	CARACTERÍSTICAS DOS MATERIAIS		
		IDADE (DIAS)	FCkJ (kgf/cm²)	EcsJ (kgf/cm²)
VIGAS	ETAPA FINAL	28	250	289800
	ETAPA FINAL	28	250	289800
	ETAPA FINAL	28	250	289800
PILARES	ETAPA FINAL	28	250	289800
	ETAPA FINAL	28	250	289800
	ETAPA FINAL	28	250	289800
PILARES PRÉ-MOLDADOS	TRANSPORTE	7	171	234163
	MONTAGEM	10	194	250828
	CONSTRUÇÃO PRELIMINAR	21	236	280242
LAJES	ETAPA FINAL	28	250	289800
	ETAPA FINAL	28	250	289800

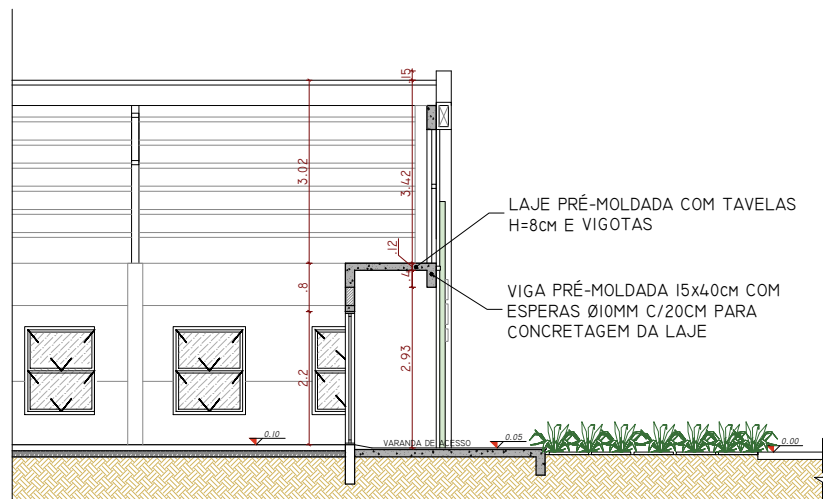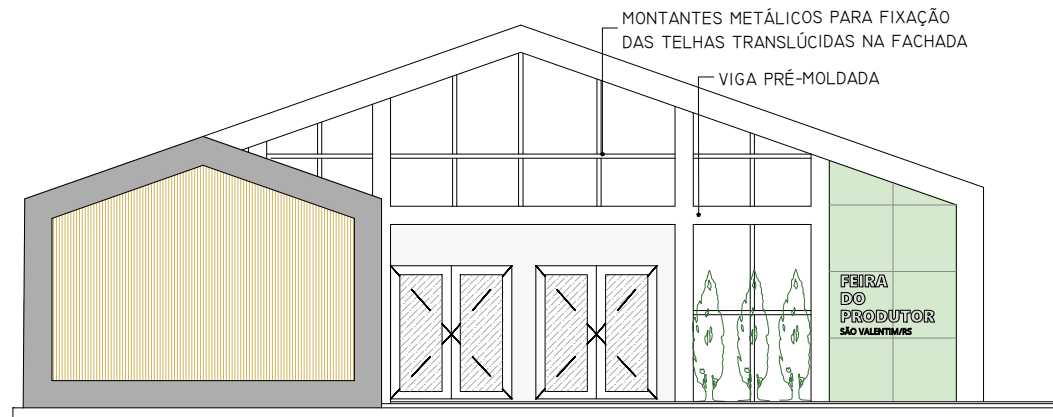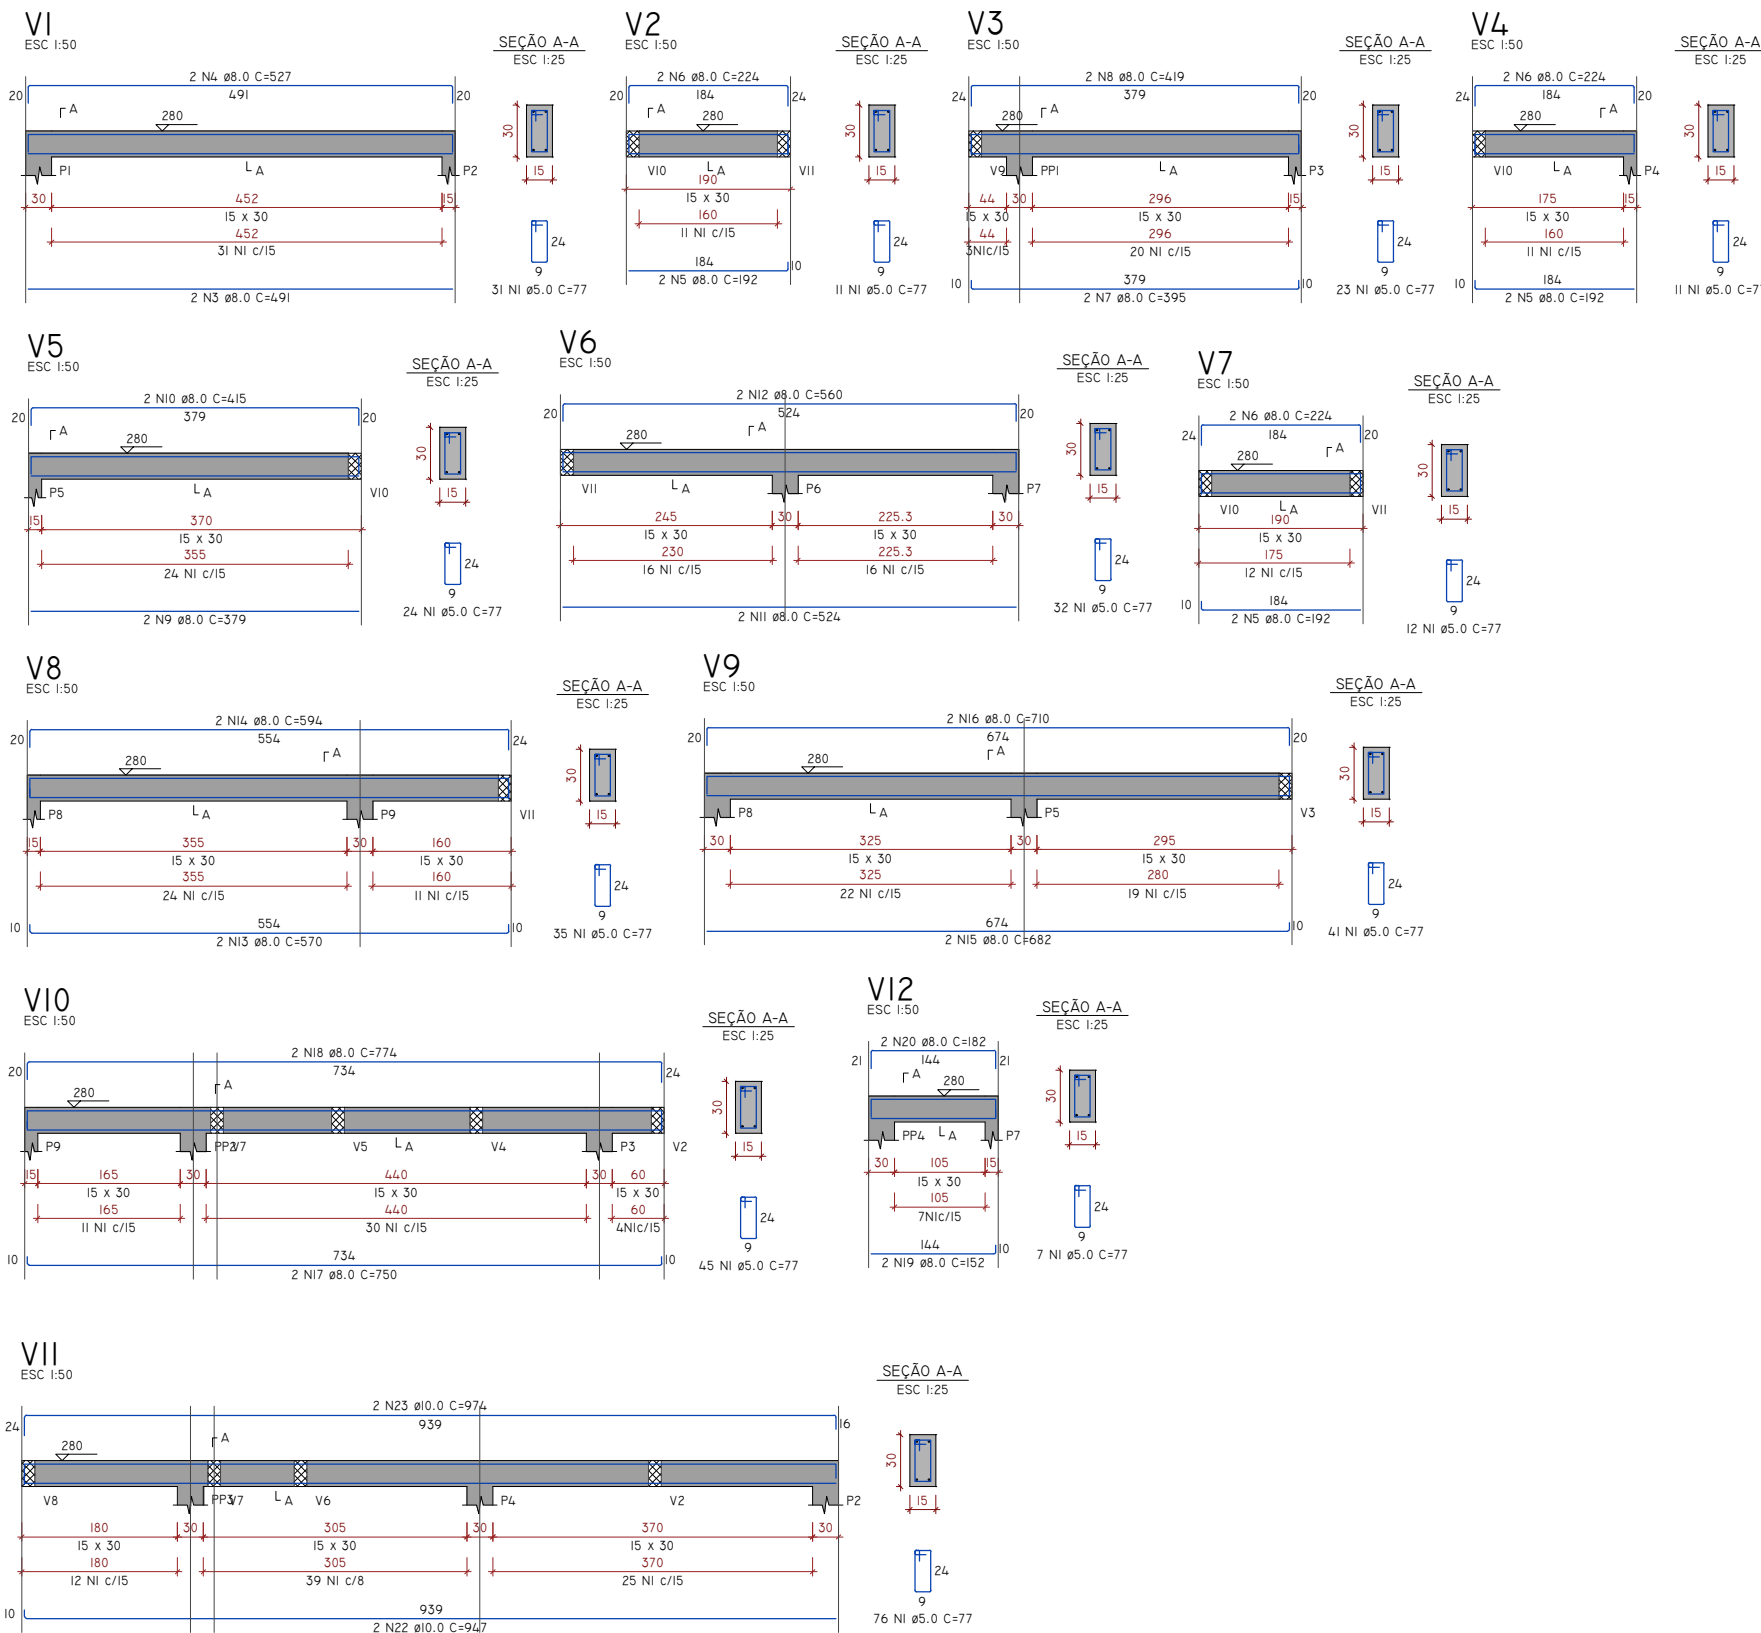

FORMAS COBERTURA
ESCALA: 1/150

APROVAÇÃO:



(54) 99903-5785
arqengbox@gmail.com
Rua do Comércio, 37
Centro - Ibiá/RS

ANDRIELE PANISSON
Arquiteta e Urbanista
CAU A186316-9

ALANA DOGENSKI
Engenheira Civil
CREA/RS 248165

PROJETO: PAVILHÃO PARA FEIRA DO PRODUTOR

ENDEREÇO: RUA PADRE ESTEVÃO VONSOSKI N° 51 - CENTRO - SÃO VALENTIM/RS

PROPRIETÁRIO(A):

ÁREA:
312,72m²

Prefeitura Municipal de São Valentim/RS
CNPJ: 87.613.378/0001-49

RESPONSÁVEIS TÉCNICOS:

DATA: NOVEMBRO/2025

DESENHO: GIOVANA

DESCRIÇÃO:
EST - LOCAÇÃO E
FUNDAÇÕES

Arq e Urb. Andrielle Panisson
CAU A186316-9

Eng. Civil Alana Dogenski
CREA/RS 248165

ESCALA:
INDICADA

PRANCHA
08/16

É PROIBIDO QUALQUER TIPO DE CÓPIA OU REPRODUÇÃO DESTA PROJETO. DIREITOS AUTORAIS RESERVADOS CONFORME ART. 184 DO CÓDIGO PENAL, LEI 5.988 DO CÓDIGO CIVIL E RES. DO CONFEA 205/71