




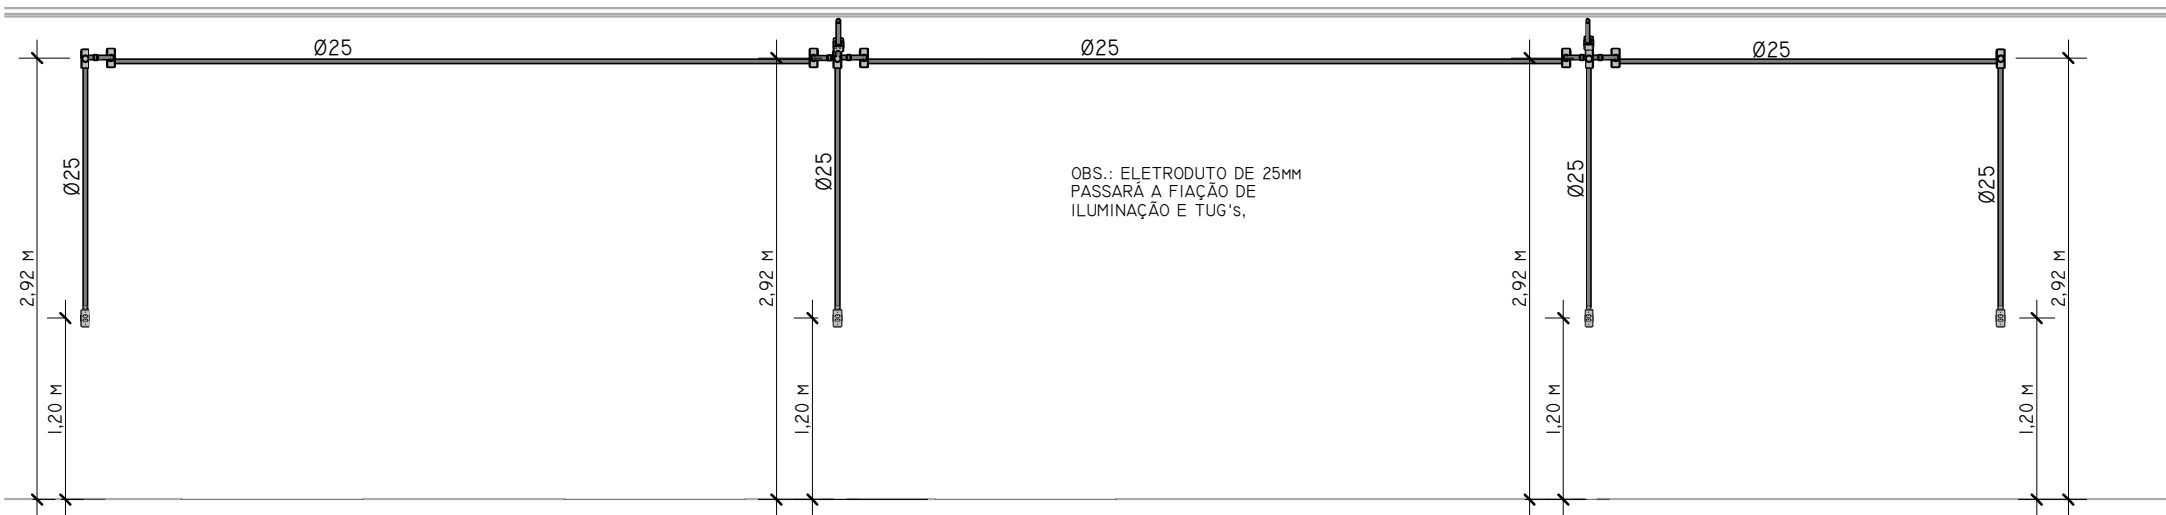


VISTA FRONTAL CAIXAS DE PASSAGEM LADO DIREITO
ESCALA 1 : 50

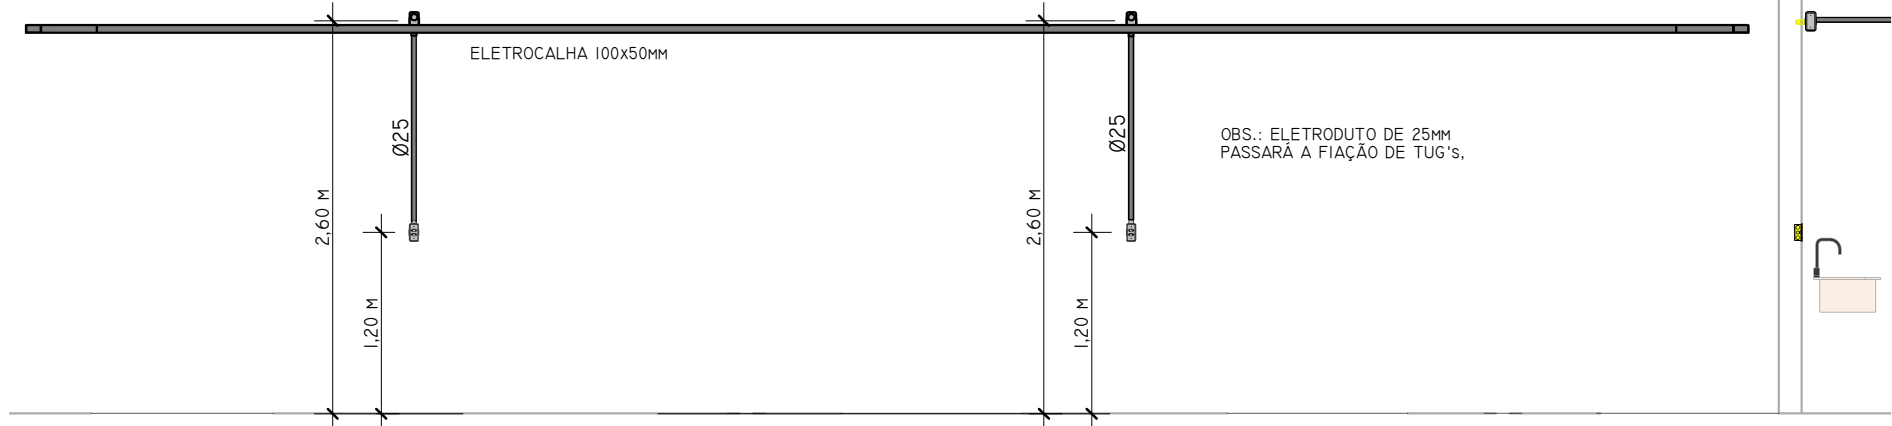


VISTA FRONTAL CAIXAS DE PASSAGEM
ESCALA 1 : 50

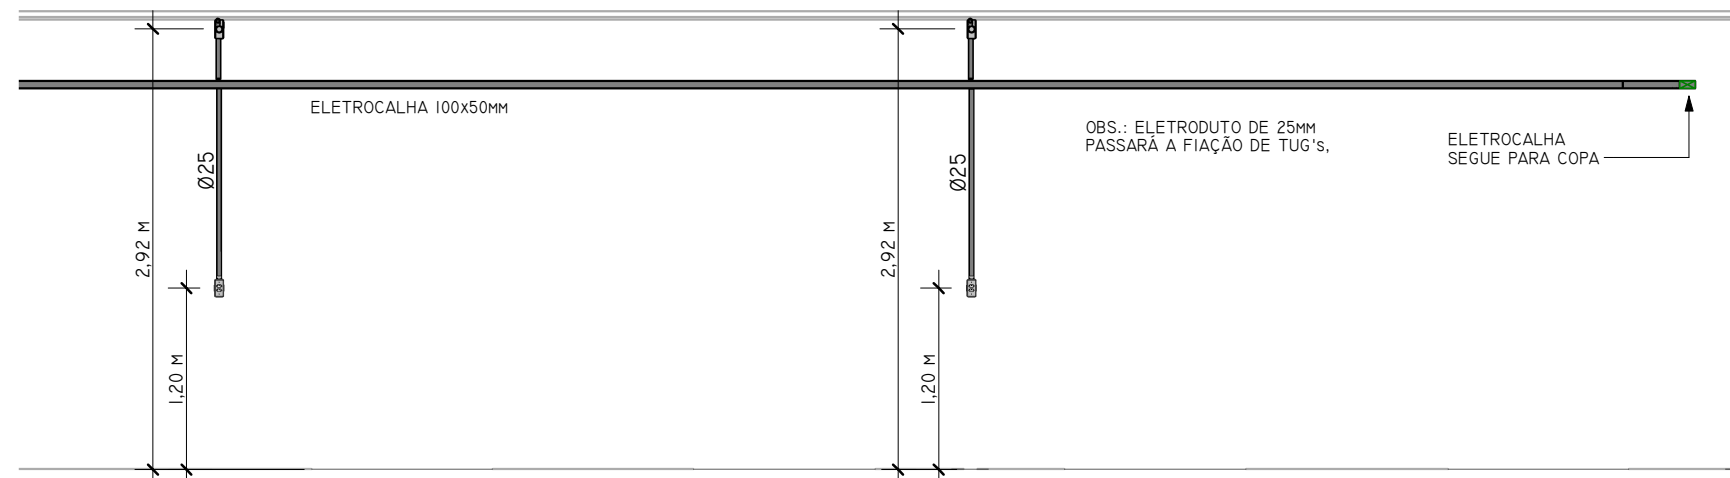


VISTA FRONTAL CAIXAS DE PASSAGEM E ELETROCALHAS
ESCALA 1 : 50

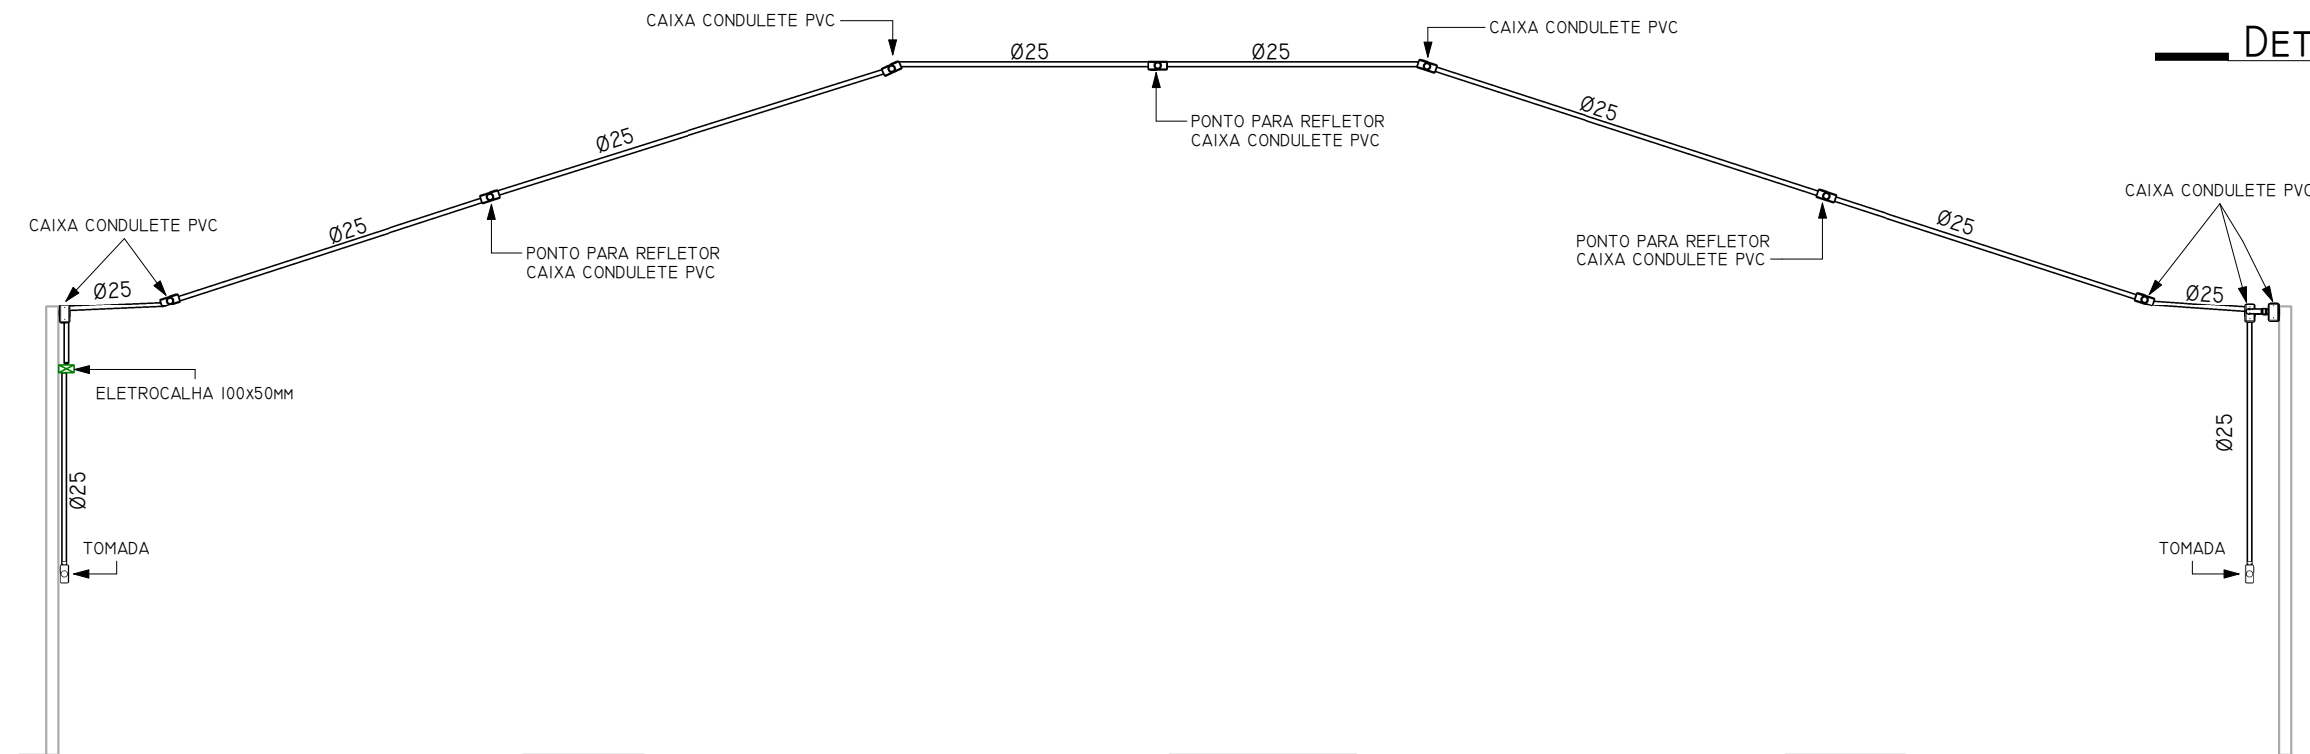

VISTA FRONTAL REFLETORES
ESCALA 1 : 50

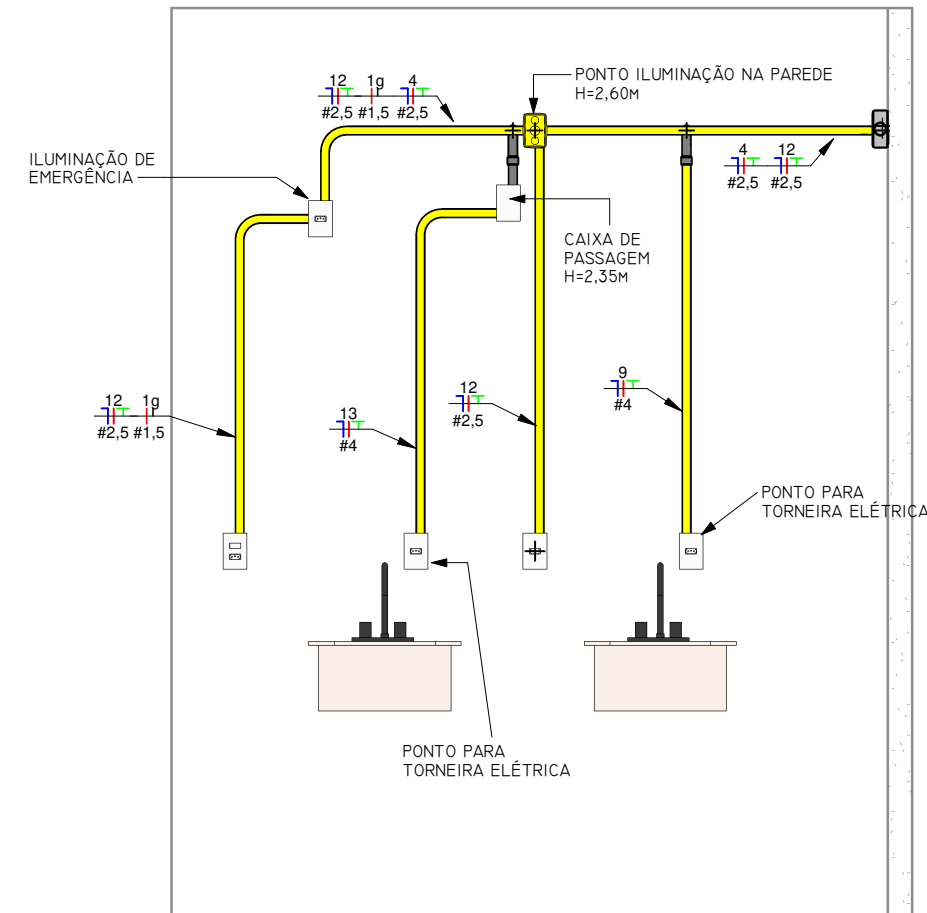

VISTA FRONTAL COPA
ESCALA 1 : 25

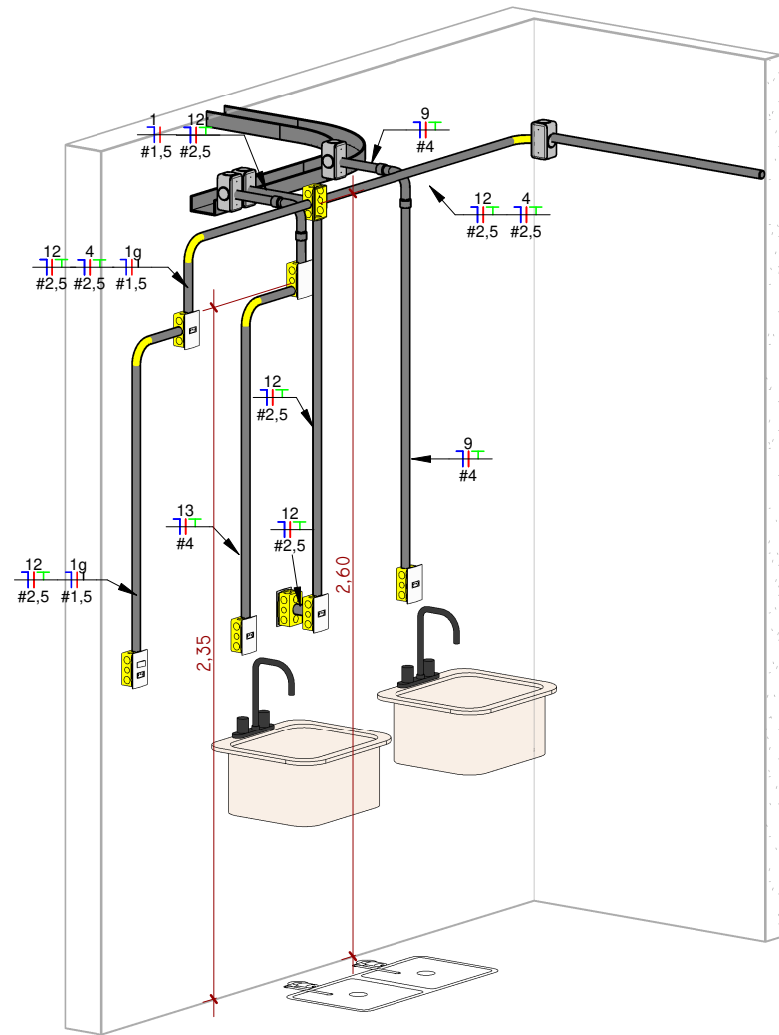

DETALHAMENTO COPA

MATERIAIS ELÉTRICOS

MATERIAL	DESCRIÇÃO	QUANTIDADE	LOCAL
	LUMINÁRIA PLAFON, DE SOBREPOR, 25W, 3000K MÍN 1650LM	13 UNIDADES	COZINHA, DML E BANHEIROS PCD, MASCULINO E FEMININO
	KIT ACIONADOR COM BOTOEIRA AUDIOVISUAL, PARA PCD	01 UNIDADE	BANHEIRO PCD
	RELÉ FOTOELÉTRICO, 600W	01 UNIDADE	COBERTURA
	LUMINÁRIA DE PAREDE, DE SOBREPOR, TIPO TARTARUGA, 32W, 6500K MÍN 1920LM	1 UNIDADE	COZINHA
	REFLETOR LED 50W 5000LM 3000K	8 UNIDADES	ÁREA DE EXPOSIÇÃO

SÍMBOLOS E LEGENDAS

	Diâmetro da fiação *quando não indicado considerar 100W
	Circuito
	Potência *quando não indicado considerar 100W
	Potência Lâmpada Circuito
	Neutro + Fase + Terra + Retorno
	CD - Quadro de Distribuição
	MED - Quadro de Medição

TOMADAS

	Ponto de Força com placa saída de fio, a 230cm do piso acabado
	Tomada de Piso 2P+T, 20A
	Tomada de Piso 2P+T, 10A
	Tomada Baixa 2P+T, 20A, a 30cm do piso, embutido em caixa 4x2
	Tomada Alta 2P+T, 20A, a 230cm do piso, embutido em caixa 4x2
	Tomada Média 2P+T, 20A, a 120cm do piso, embutido em caixa 4x2

AROVAÇÃO:

ARQUITETURA E ENGENHARIA

(54) 9 9903-5785
arqengbox@gmail.com
Rua do Comércio, 37
Centro - Ibiacá/RS

ANDRIELE PANISSON
Arquiteta e Urbanista
CAU A186316-9

ALANA DOGENSKI
Engenheira Civil
CREA/RS 248165

PROJETO: PAVILHÃO PARA FEIRA DO PRODUTOR

ENDEREÇO: RUA PADRE ESTEVÃO VONSOSKI Nº 51 - CENTRO - SÃO VALENTIM/RS

PROPRIETÁRIO(A):

ÁREA: 312,72 m²

Prefeitura Municipal de São Valentim/RS
CNPJ: 07.613.378/0001-49

DATA: NOVEMBRO DE 2025

RESPONSÁVEIS TÉCNICOS:

DESENHO: LAURA

DESCRIÇÃO: PROJETO ELÉTRICO- DETALHAMENTOS

ESCALA: INDICADA

PRANCHA: 13/16

Arq. e Urb. Andriele Panisson
CAU A186316-9

Eng. Civil Alana Dogenski
CREA/RS 248165

*É PROIBIDO QUALQUER TIPO DE CÓPIA OU REPRODUÇÃO DESTA PROJETO. DIREITOS AUTORAIS RESERVADOS CONFORME ART. 184 DO CÓDIGO PENAL, LEI 5.988 DO CÓDIGO CIVIL E RES. DO CONFEA 205/71