


TESOURAS
BANZOS SUPERIOR E INFERIOR
PERFIL U 100X40
ESPESSURA 2,65 MM
INTERNO
PERFIL U 92X30
ESPESSURA 2 MM

TERÇAS
PERFIL U 75X40X15
ESPESSURA 2,00 MM
ESPAÇAMENTO 1,20 M

TELHAS
ALUZINCO SIMPLES # 0,50 MM
FIXAÇÃO PARAFUSO
AUTO BROCANTE 1 1/2"

OBS:
PILARES DEVERÃO SER
ESPAÇADOS CONFORME
NECESSIDADES NO
MOMENTO DA EXECUÇÃO
DA OBRA

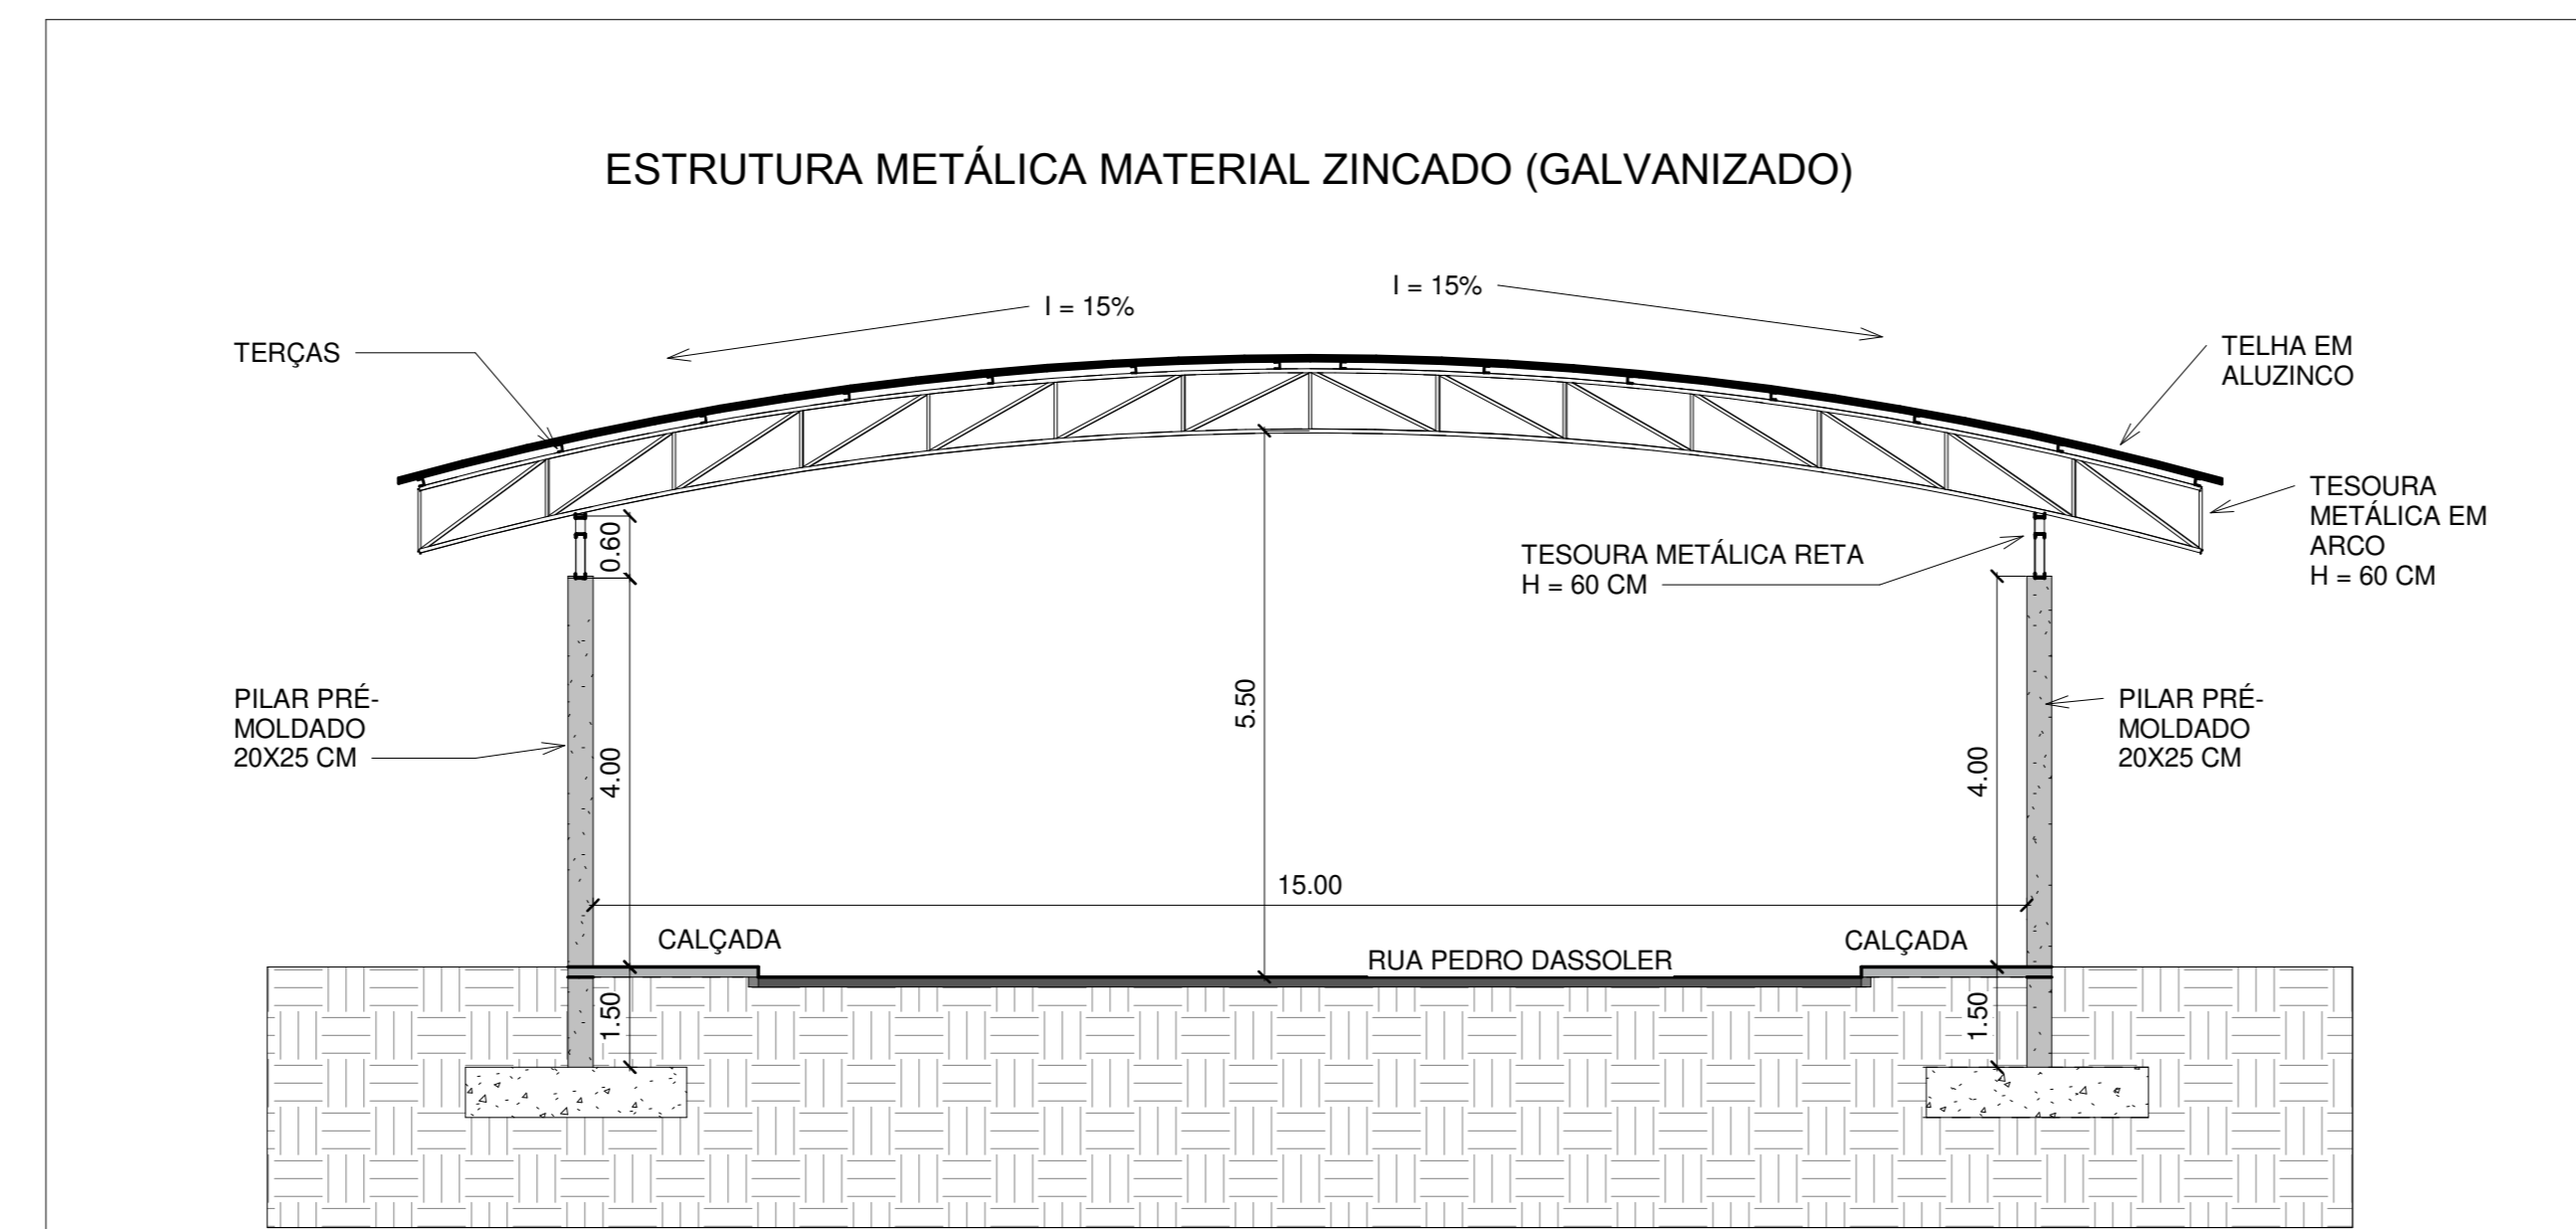

TESOURAS
BANZOS SUPERIOR E INFERIOR
PERFIL U 100X40
ESPESSURA 2,65 MM
INTERNO
PERFIL U 92X30
ESPESSURA 2 MM

TERÇAS
PERFIL U 75X40X15
ESPESSURA 2,00 MM
ESPAÇAMENTO 1,20 M

TELHAS
ALUZINCO SIMPLES # 0,50 MM
FIXAÇÃO PARAFUSO
AUTO BROCANTE 1 1/2"

OBS:
O BEIRAL DEVERÁ SER
EXECUTADO DE FORMA A
MANTER UMA DISTÂNCIA
DAS CONSTRUÇÕES
EXISTENTES CONFORME
ORIENTAÇÕES DURANTE A
EXECUÇÃO DA OBRA

