



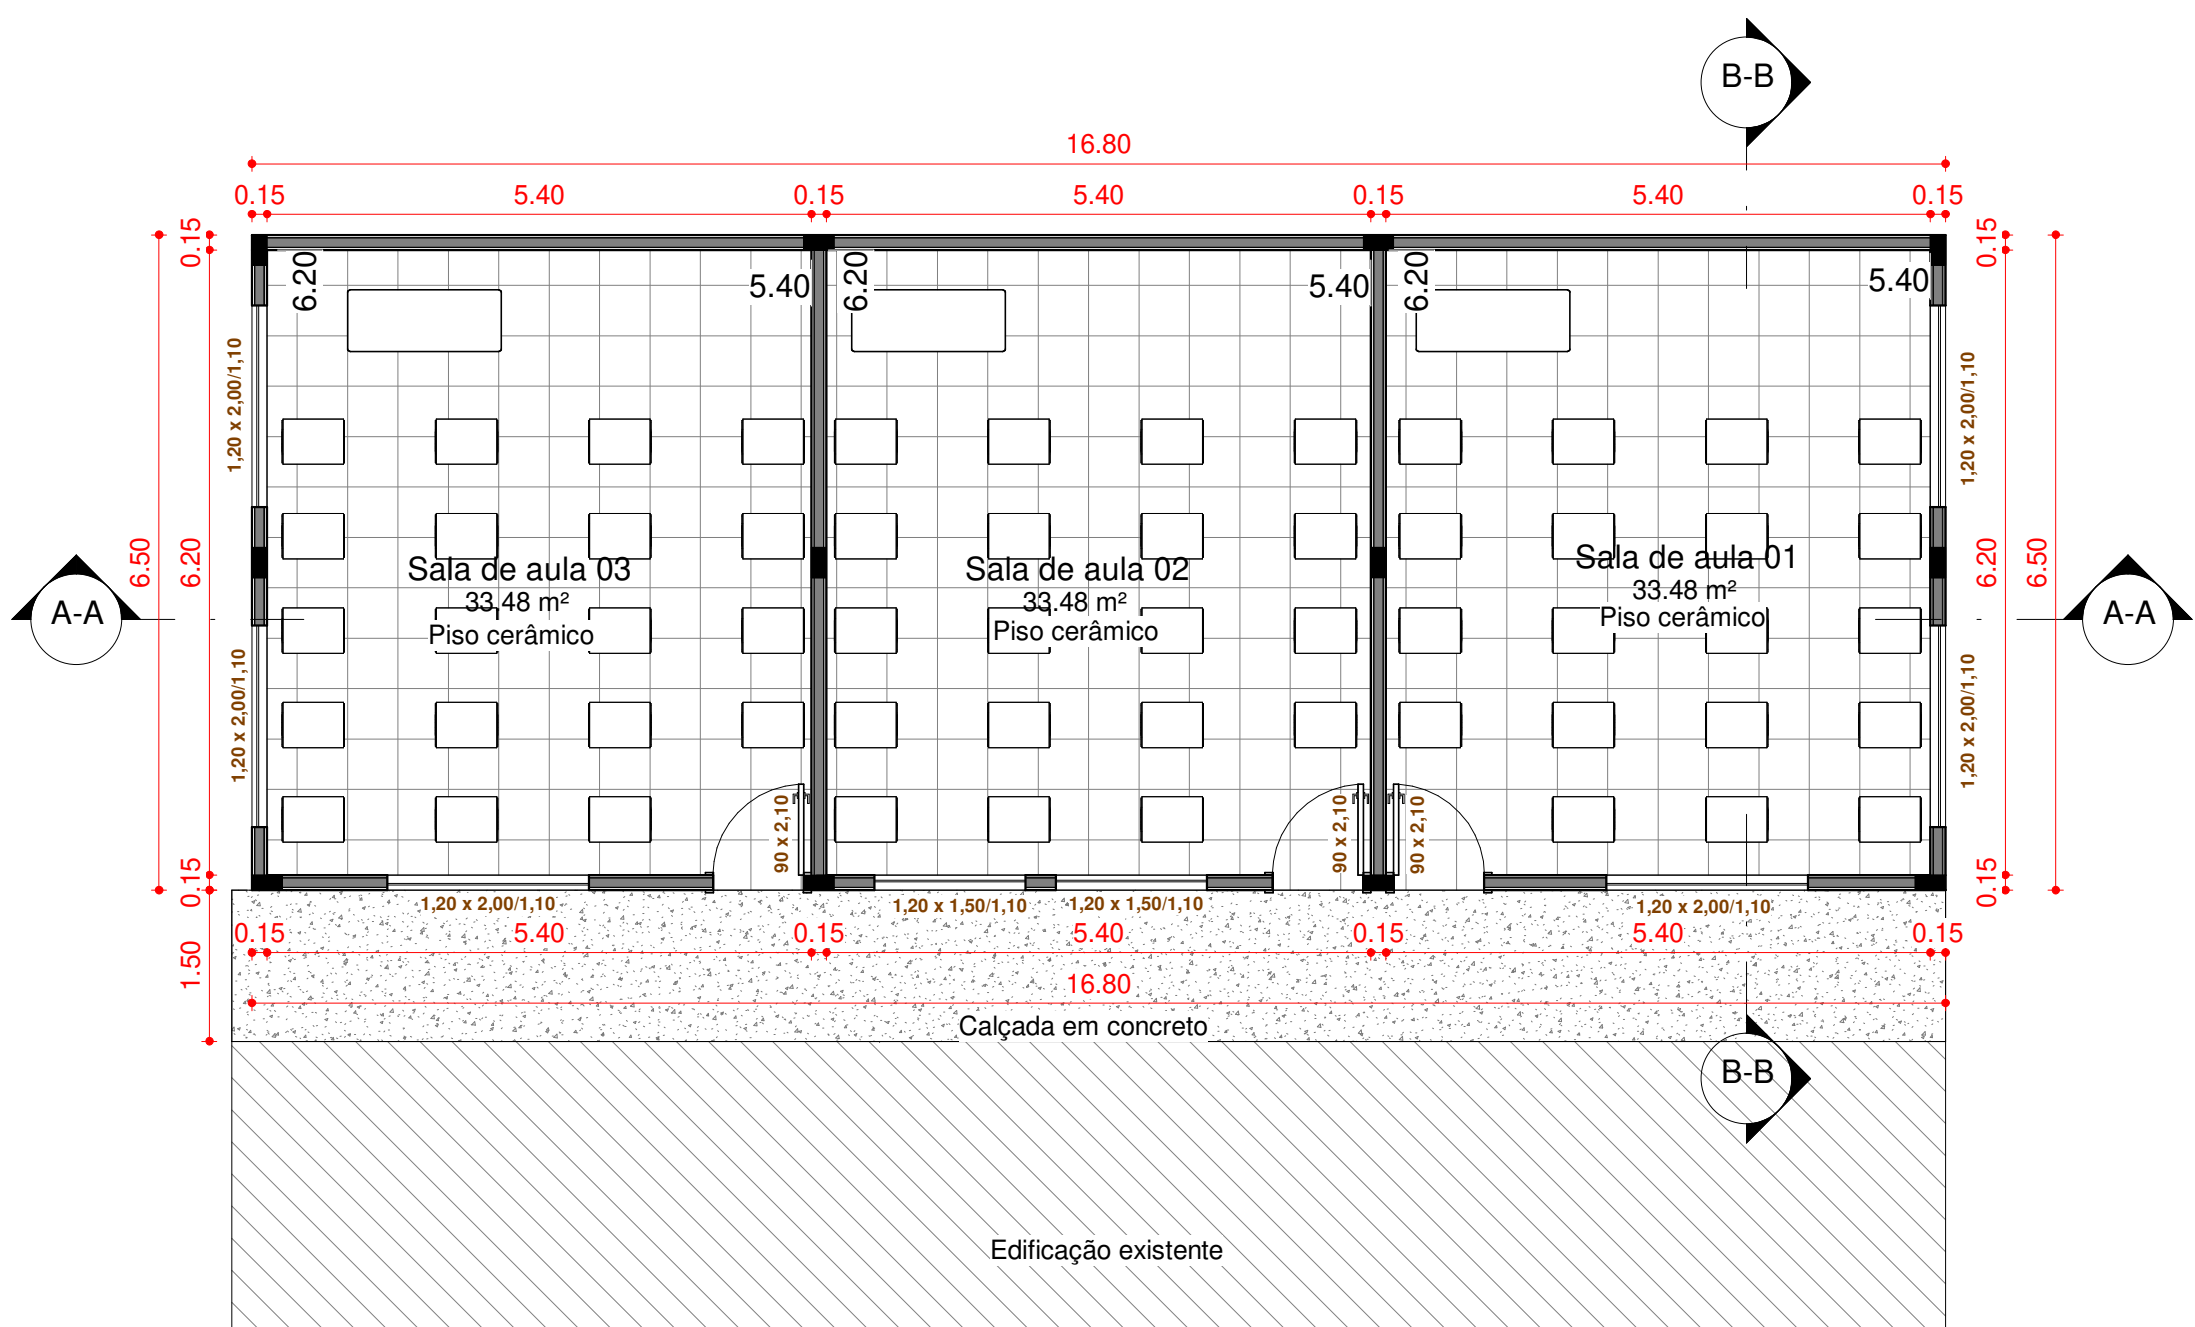


1 Térreo
1 : 75


Área à construir = 109,20 m²

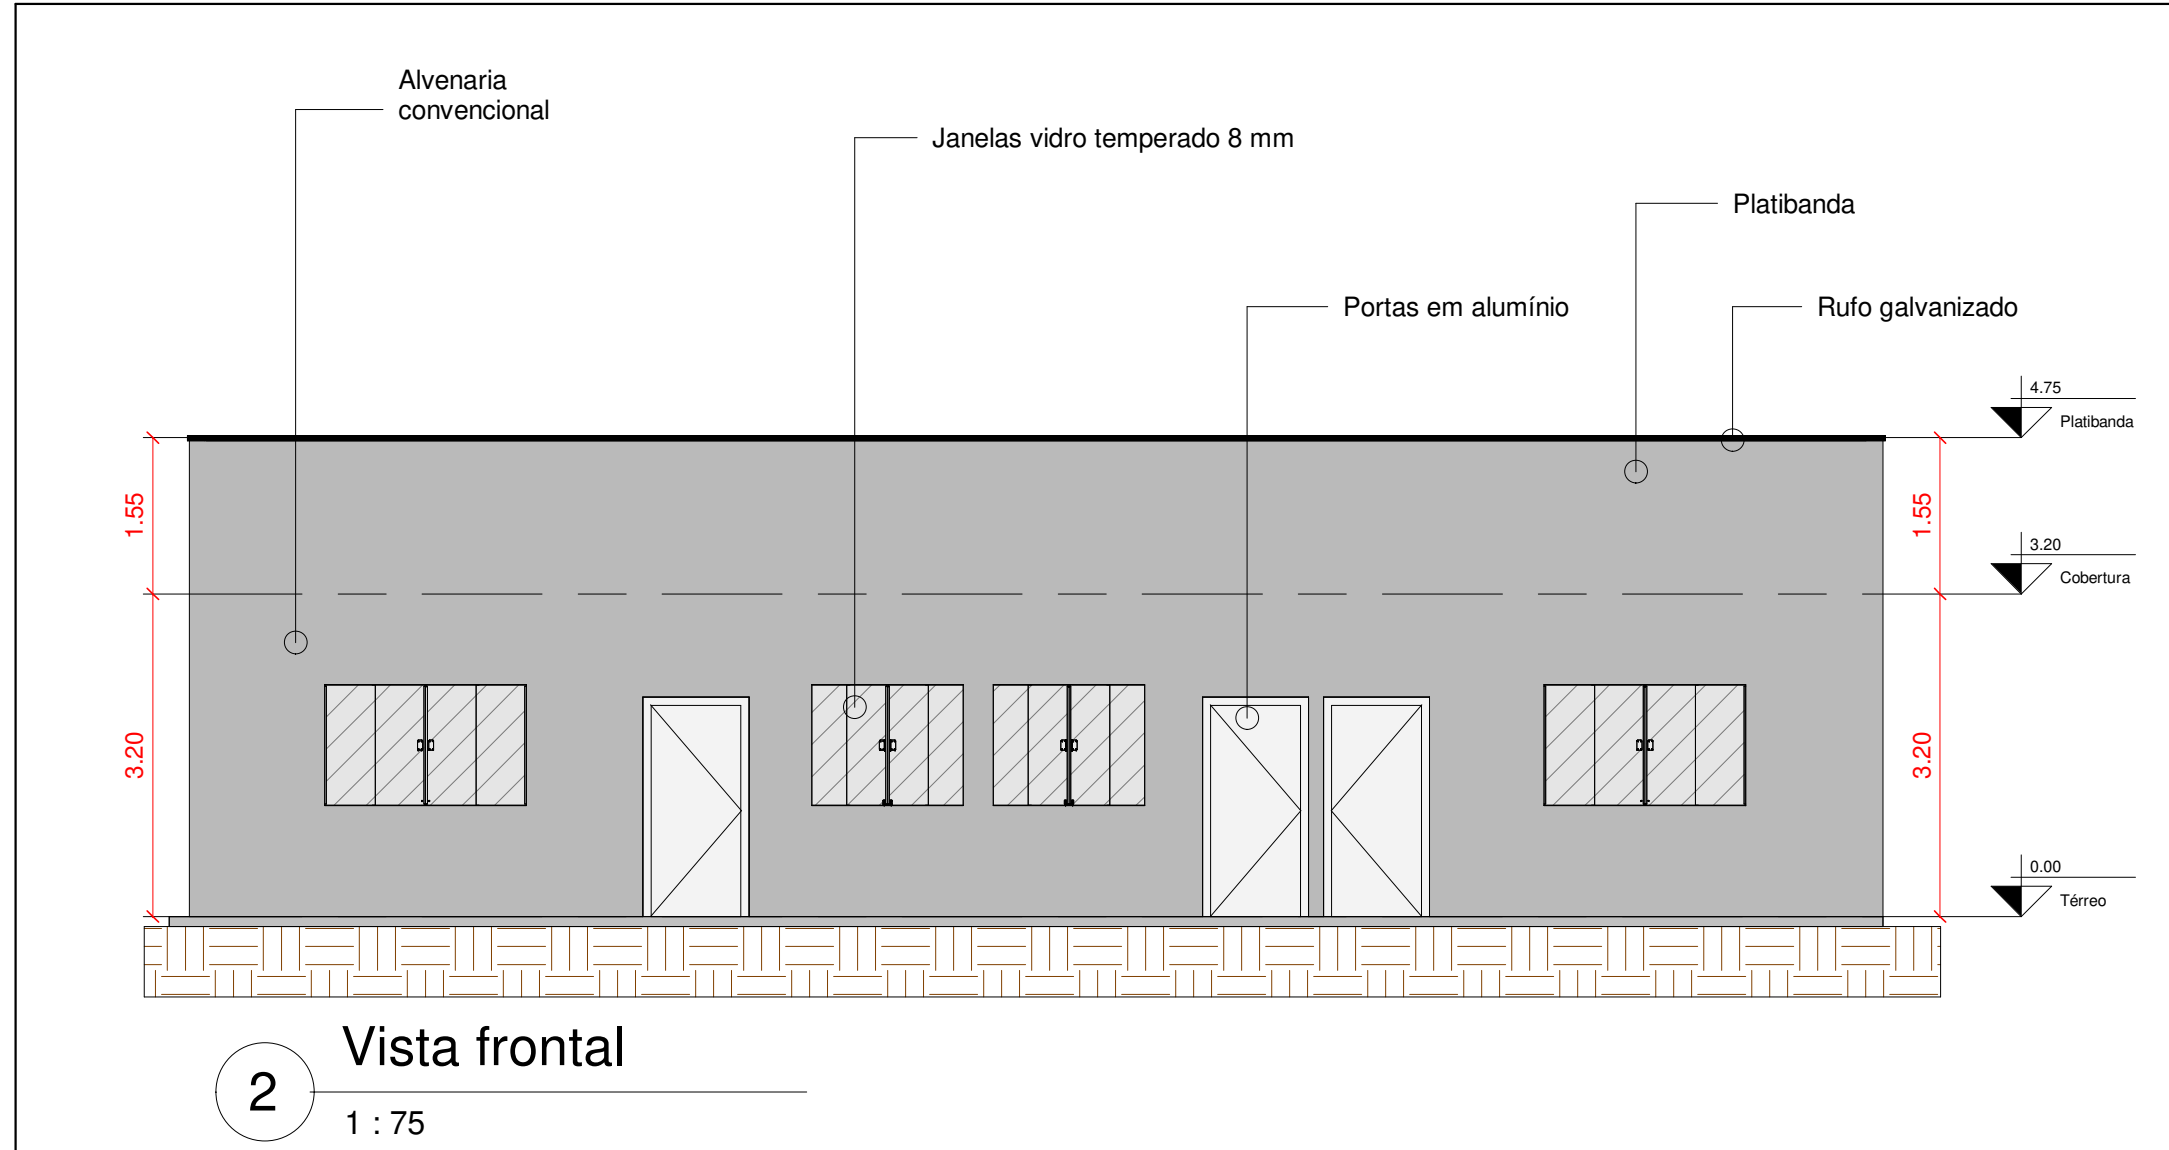


2 Vista frontal
1 : 75

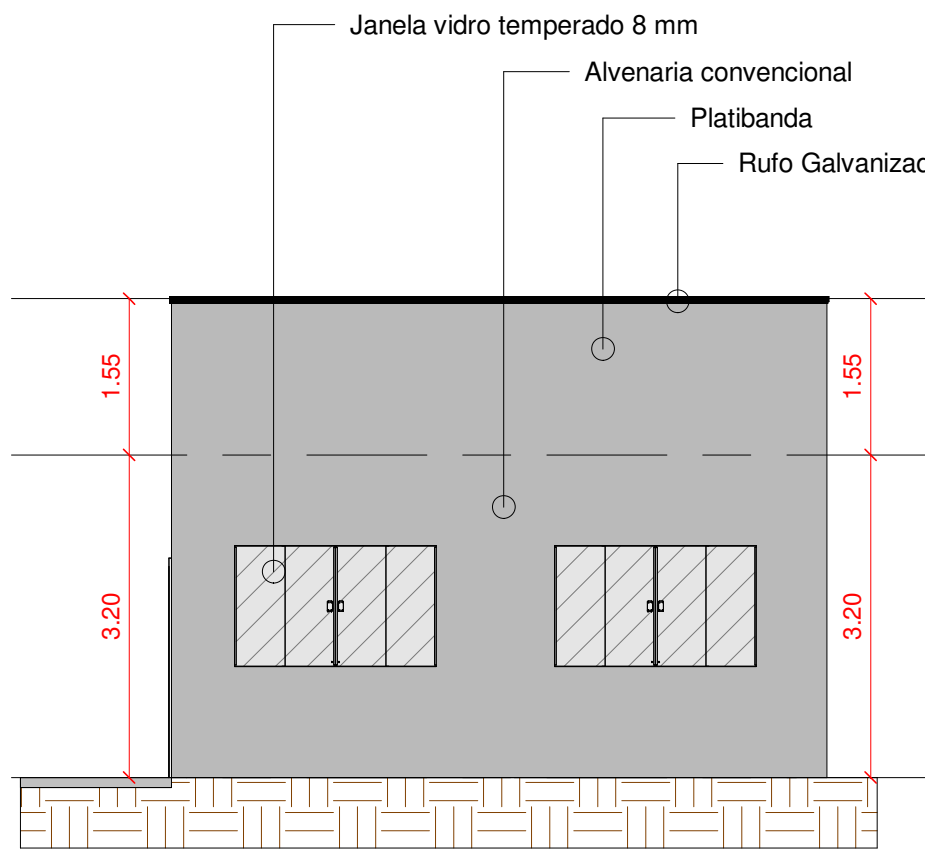


3 Vista lateral direita
1 : 75

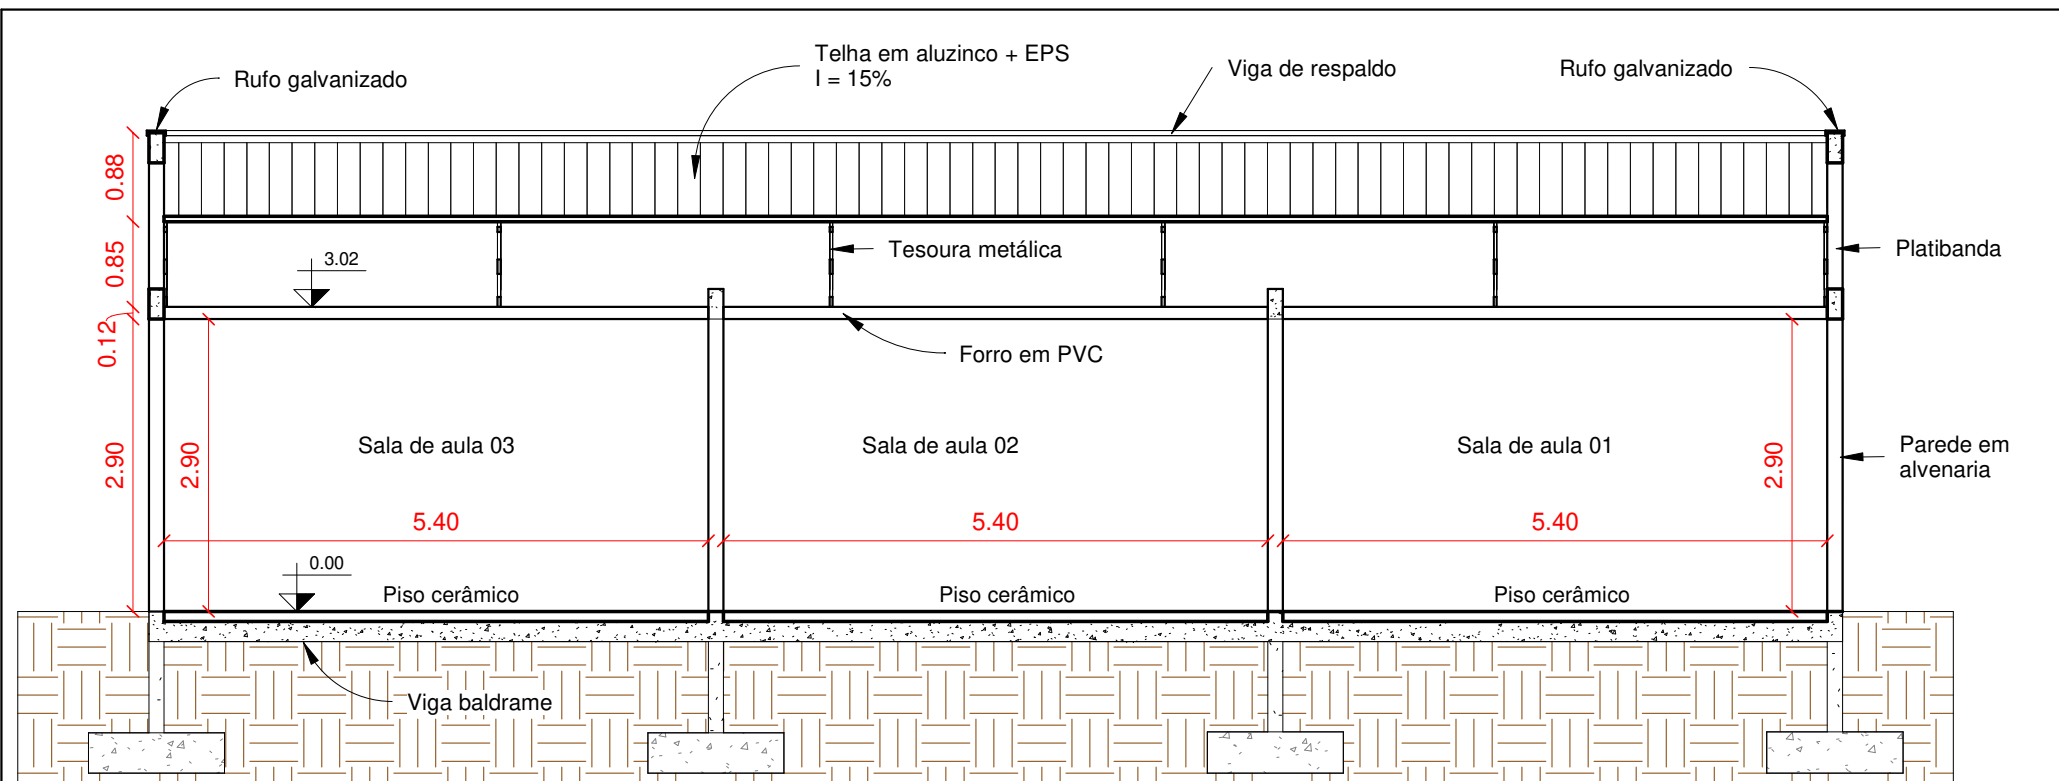


4 A-A
1 : 75

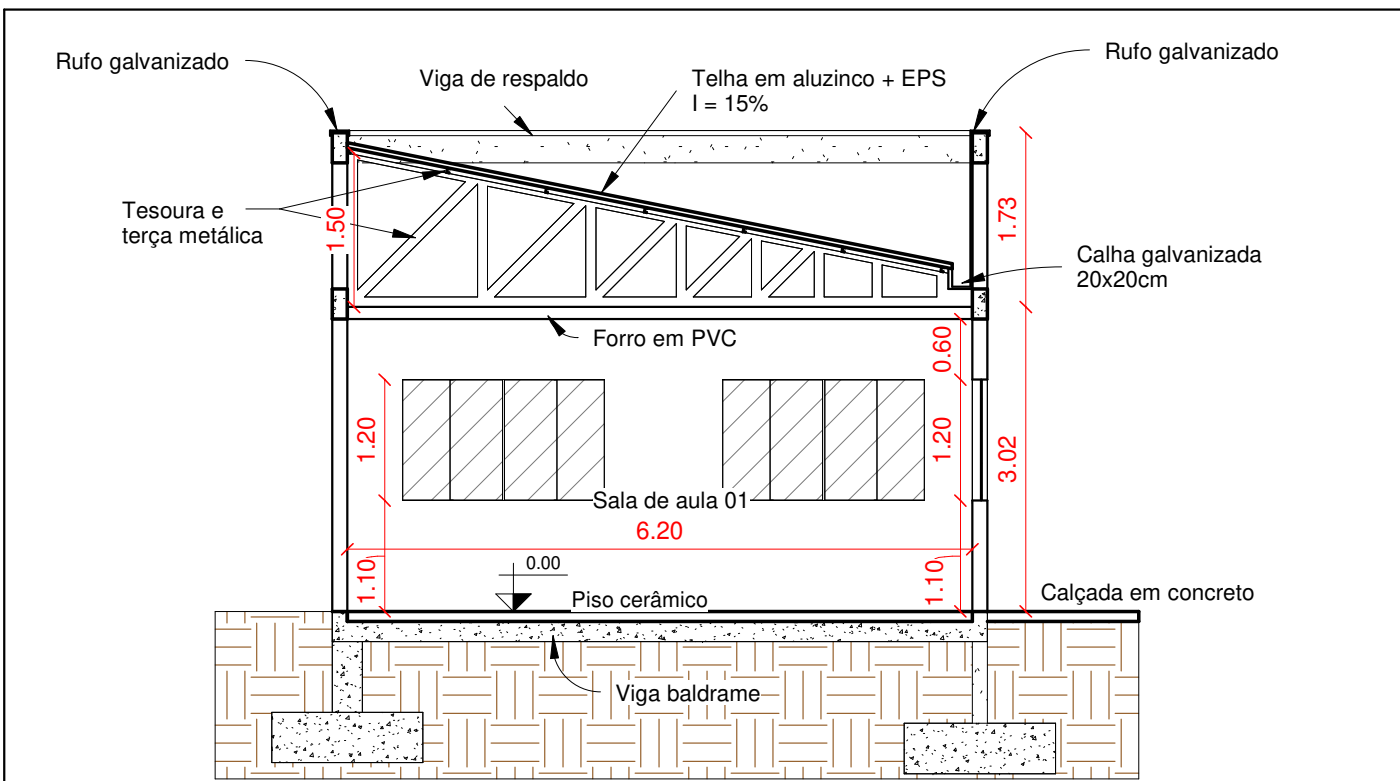

5 B-B
1 : 75

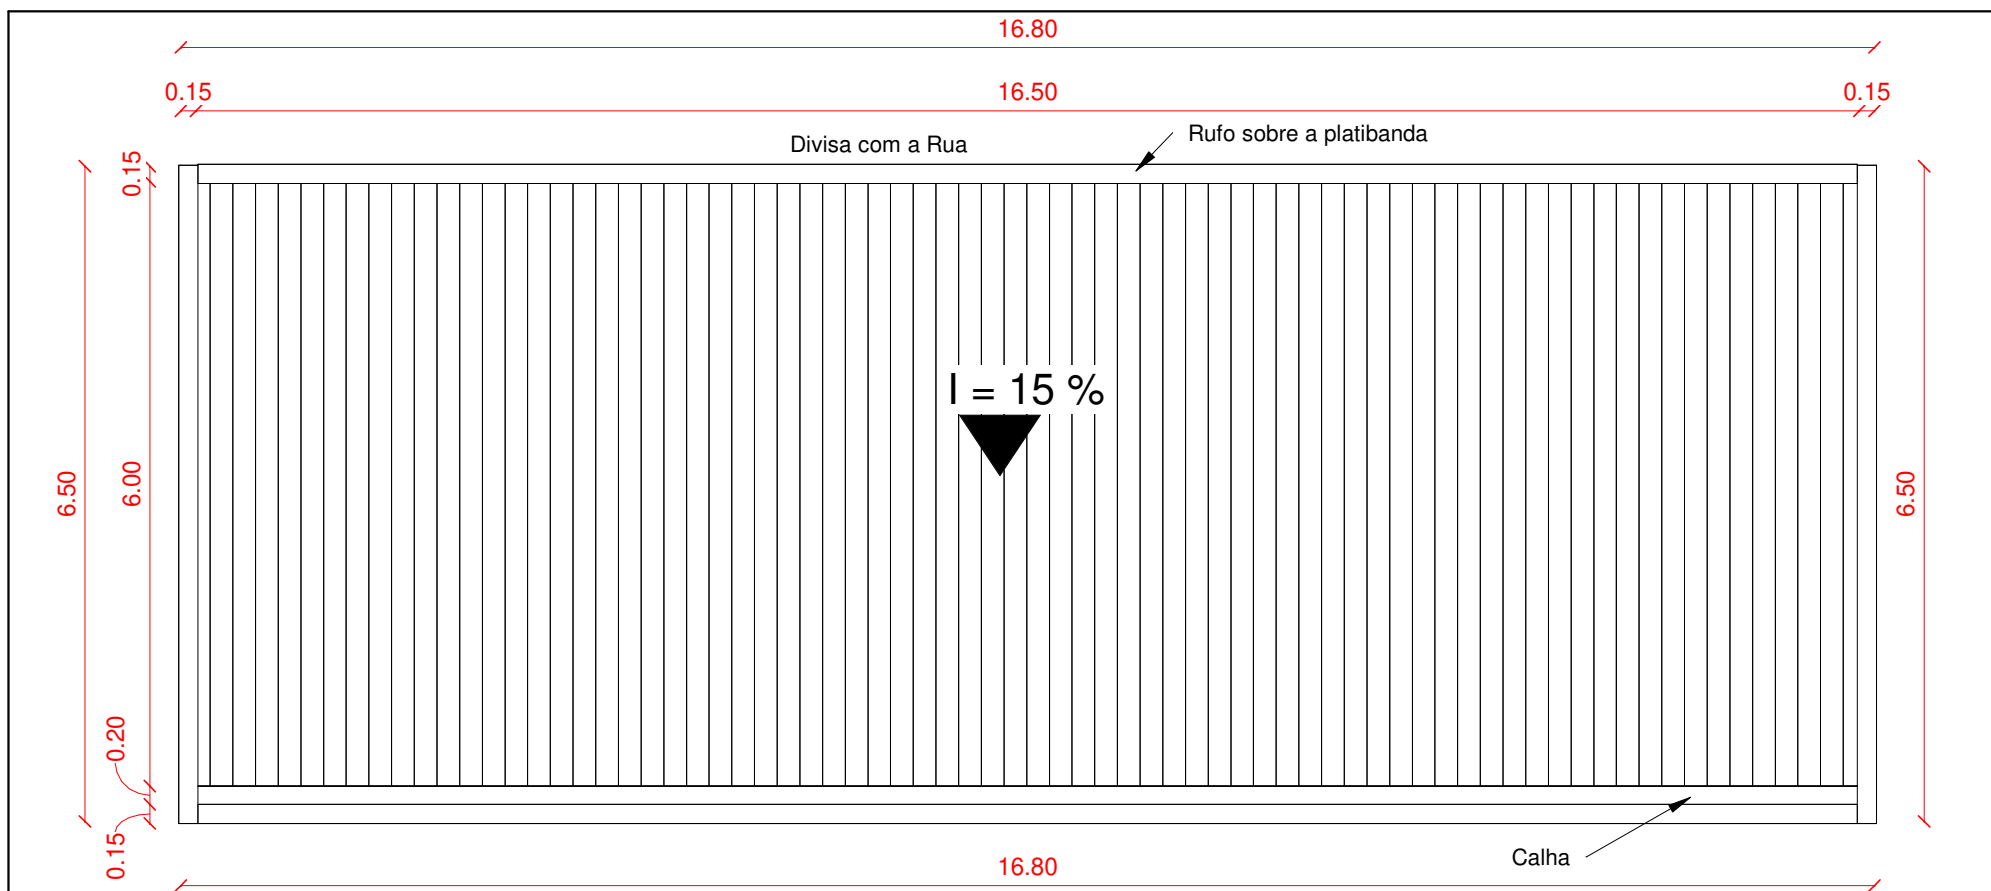

6 Cobertura
1 : 75

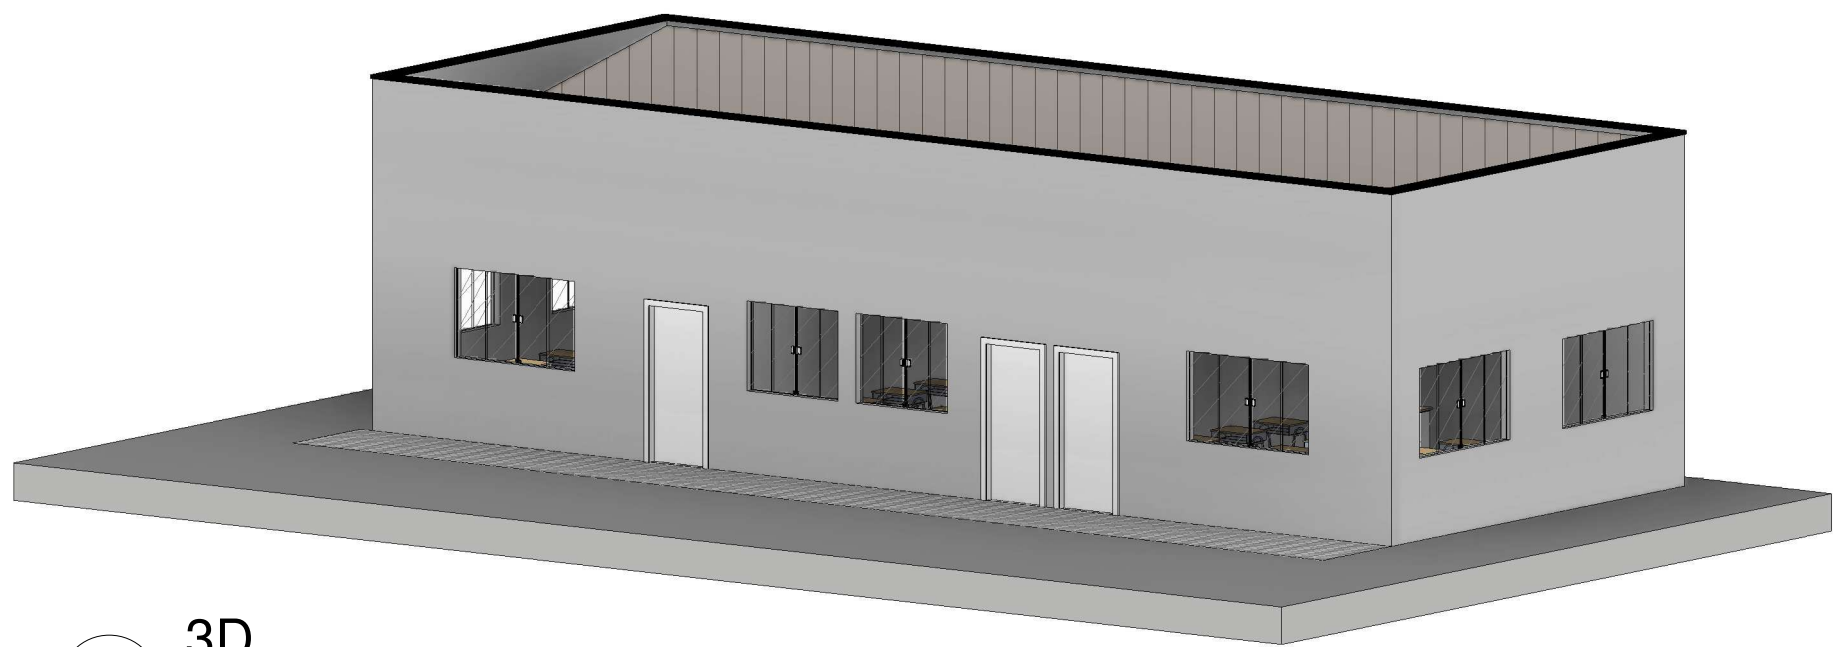

7 3D



8 Localização
1 : 500

PREFEITURA MUNICIPAL DE SÃO VALENTIM

PRAÇA PRESIDENTE TRANQUEDO DE ALMEIDA NEVES, 30, SÃO VALENTIM/RS

PROJETO DE CONSTRUÇÃO DE EDIFICAÇÃO ESCOLAR EM ALVENARIA

ENDEREÇO: RUA WALDEMAR CABRAL VIEIRA, BAIRRO BELA VISTA

RESPONSÁVEL TÉCNICO:

VOLMIR JOSÉ AGNOLETTI 89592654934

ENG. CIVIL: CREA/RS 125496-D

PROPRIETÁRIO:

ALBERTINHO DASSOLER 16253434004

PREFEITO MUNICIPAL

LOCALIZAÇÃO, PLANTA BAIXA, CORTES A-A/B-B, COBERTURA, VISTA FRONTAL E LATERAL

DATA: JULHO/2026

DESENHO: RAFAEL

ESCALA: INDICADA

01/01