



CORTE A-A
ESC. 1/75

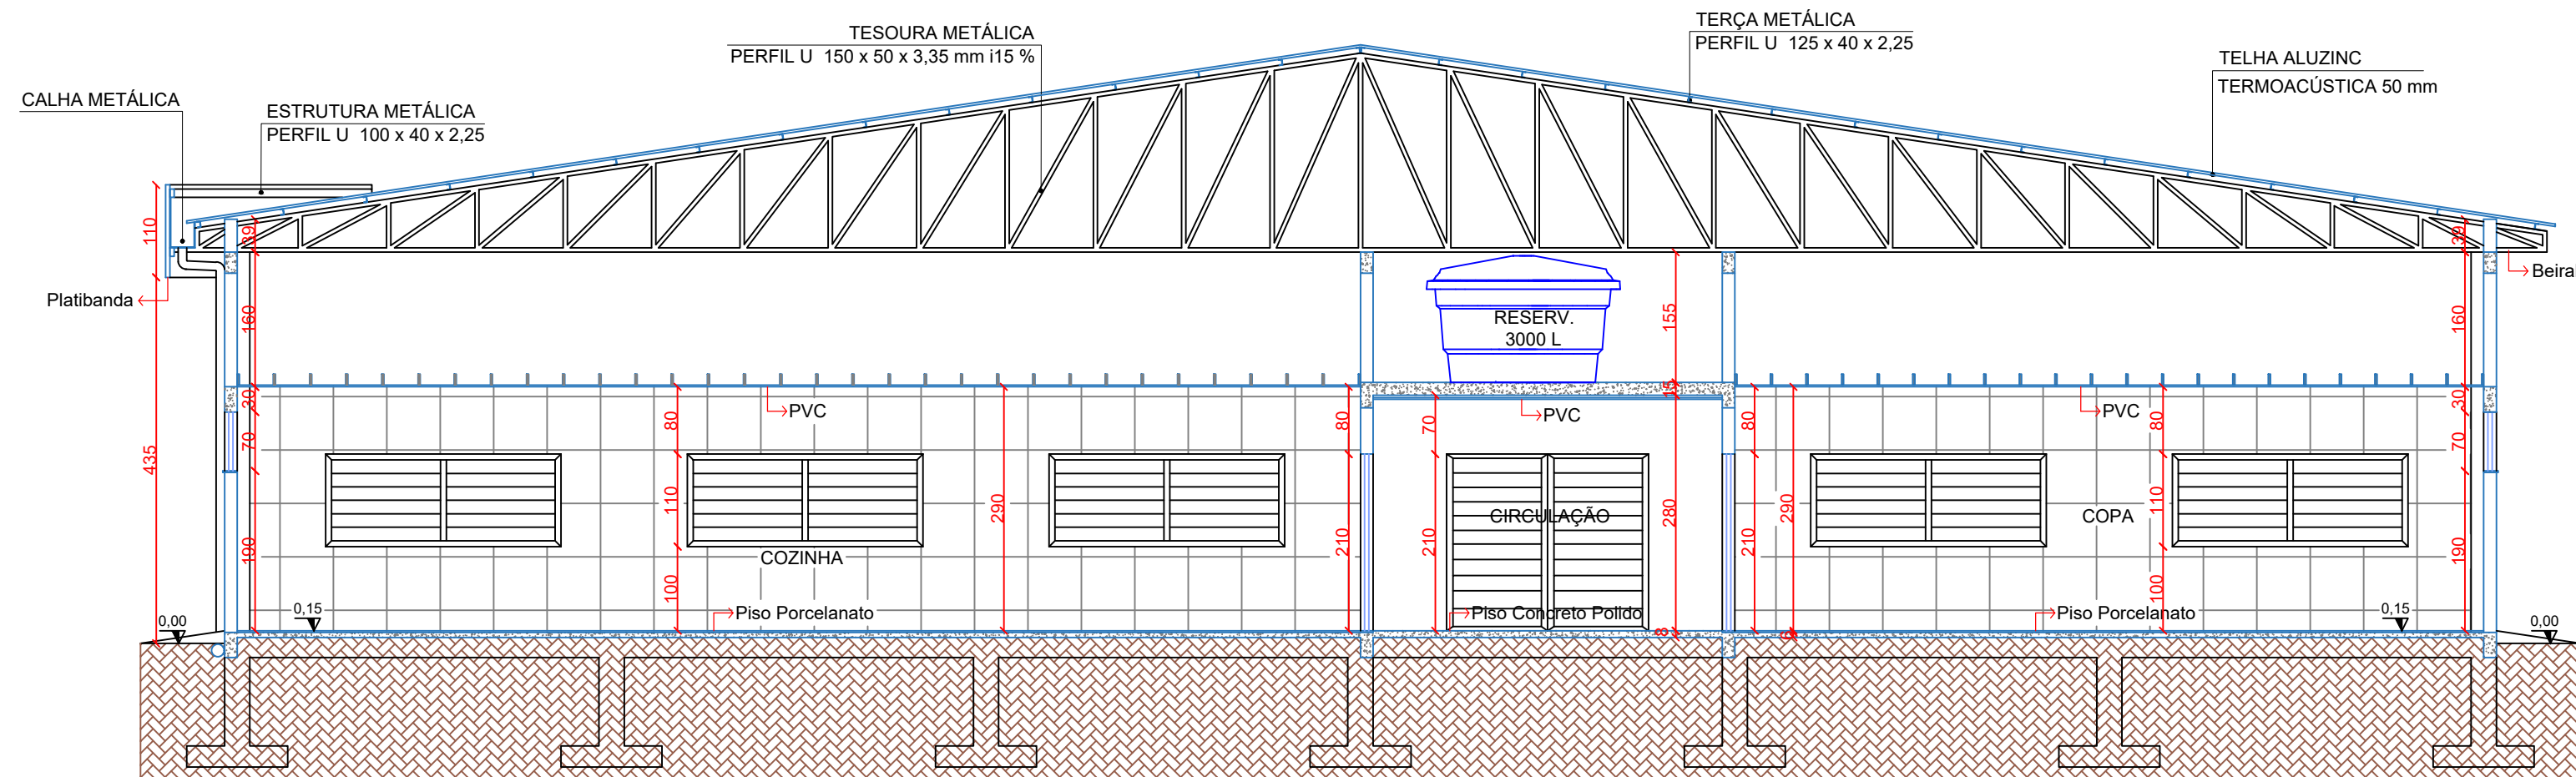

CORTE B-B
ESC. 1/75

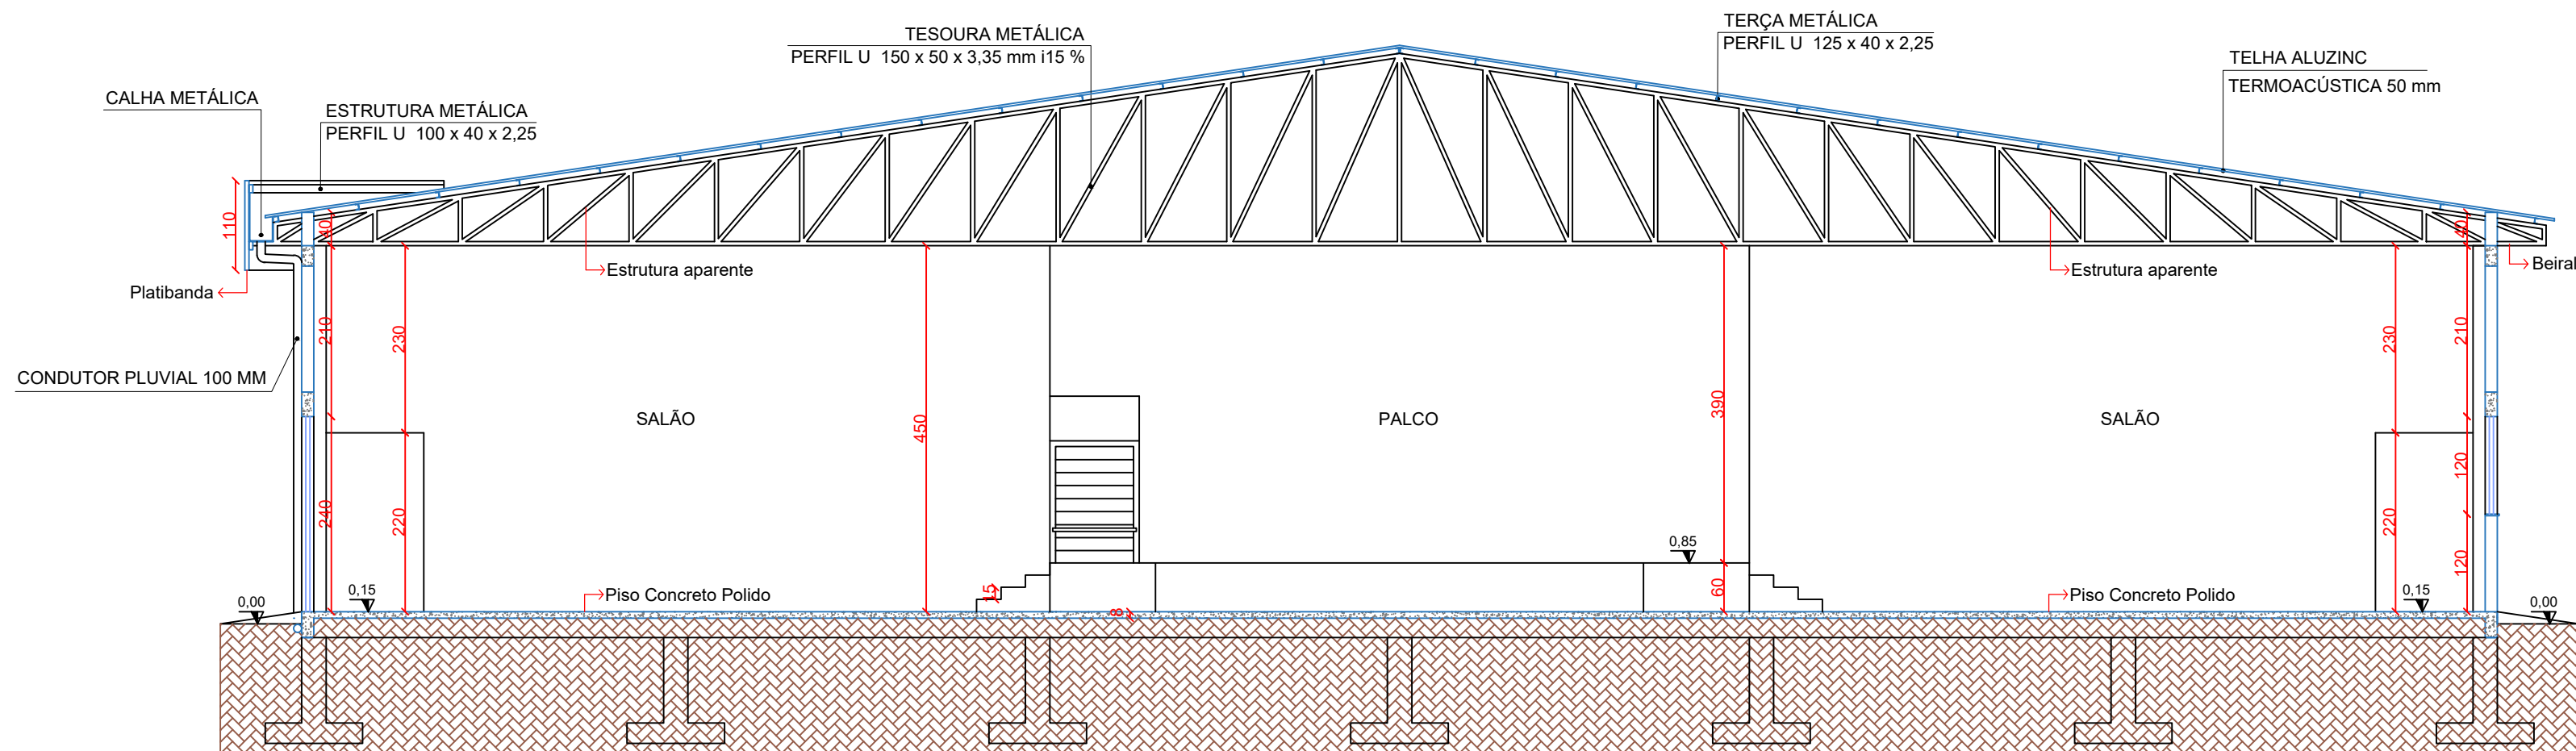

CORTE C-C
ESC. 1/75

BON ART
ENGENHARIA

Av. Castelo Branco, 779, Centro - São Valentim/RS
Fones: 54 99634-6133 / 54 99607-9236

PROJETO DO CENTRO DE CONVIVÊNCIA DE SÃO VALENTIM

ENDEREÇO: LOTE URBANO NÚMERO TRÊS (03) E VIVEIRO DE MUDAS, DA QUADRA "GH", DO LOTEAMENTO PIÁ, NO MUNICÍPIO DE SÃO VALENTIM - RS.

RESPONSÁVEL TÉCNICO:

LEONARDO DANIEL BONATTO
Data: 08/07/2024 15:48:28:00
Verifique em <https://validar.br.gov.br>

PROPRIETÁRIO:

LEONARDO DANIEL BONATTO
ENG. CIVIL - CREA SC 88024-9

MUNICÍPIO DE SÃO VALENTIM
CNPJ: 87.613.378/0001-49

ARQUITETÔNICO
CORTES

DATA: JULHO/2026
DESENHO: LEONARDO
ESCALA: INDICADA

05/06