


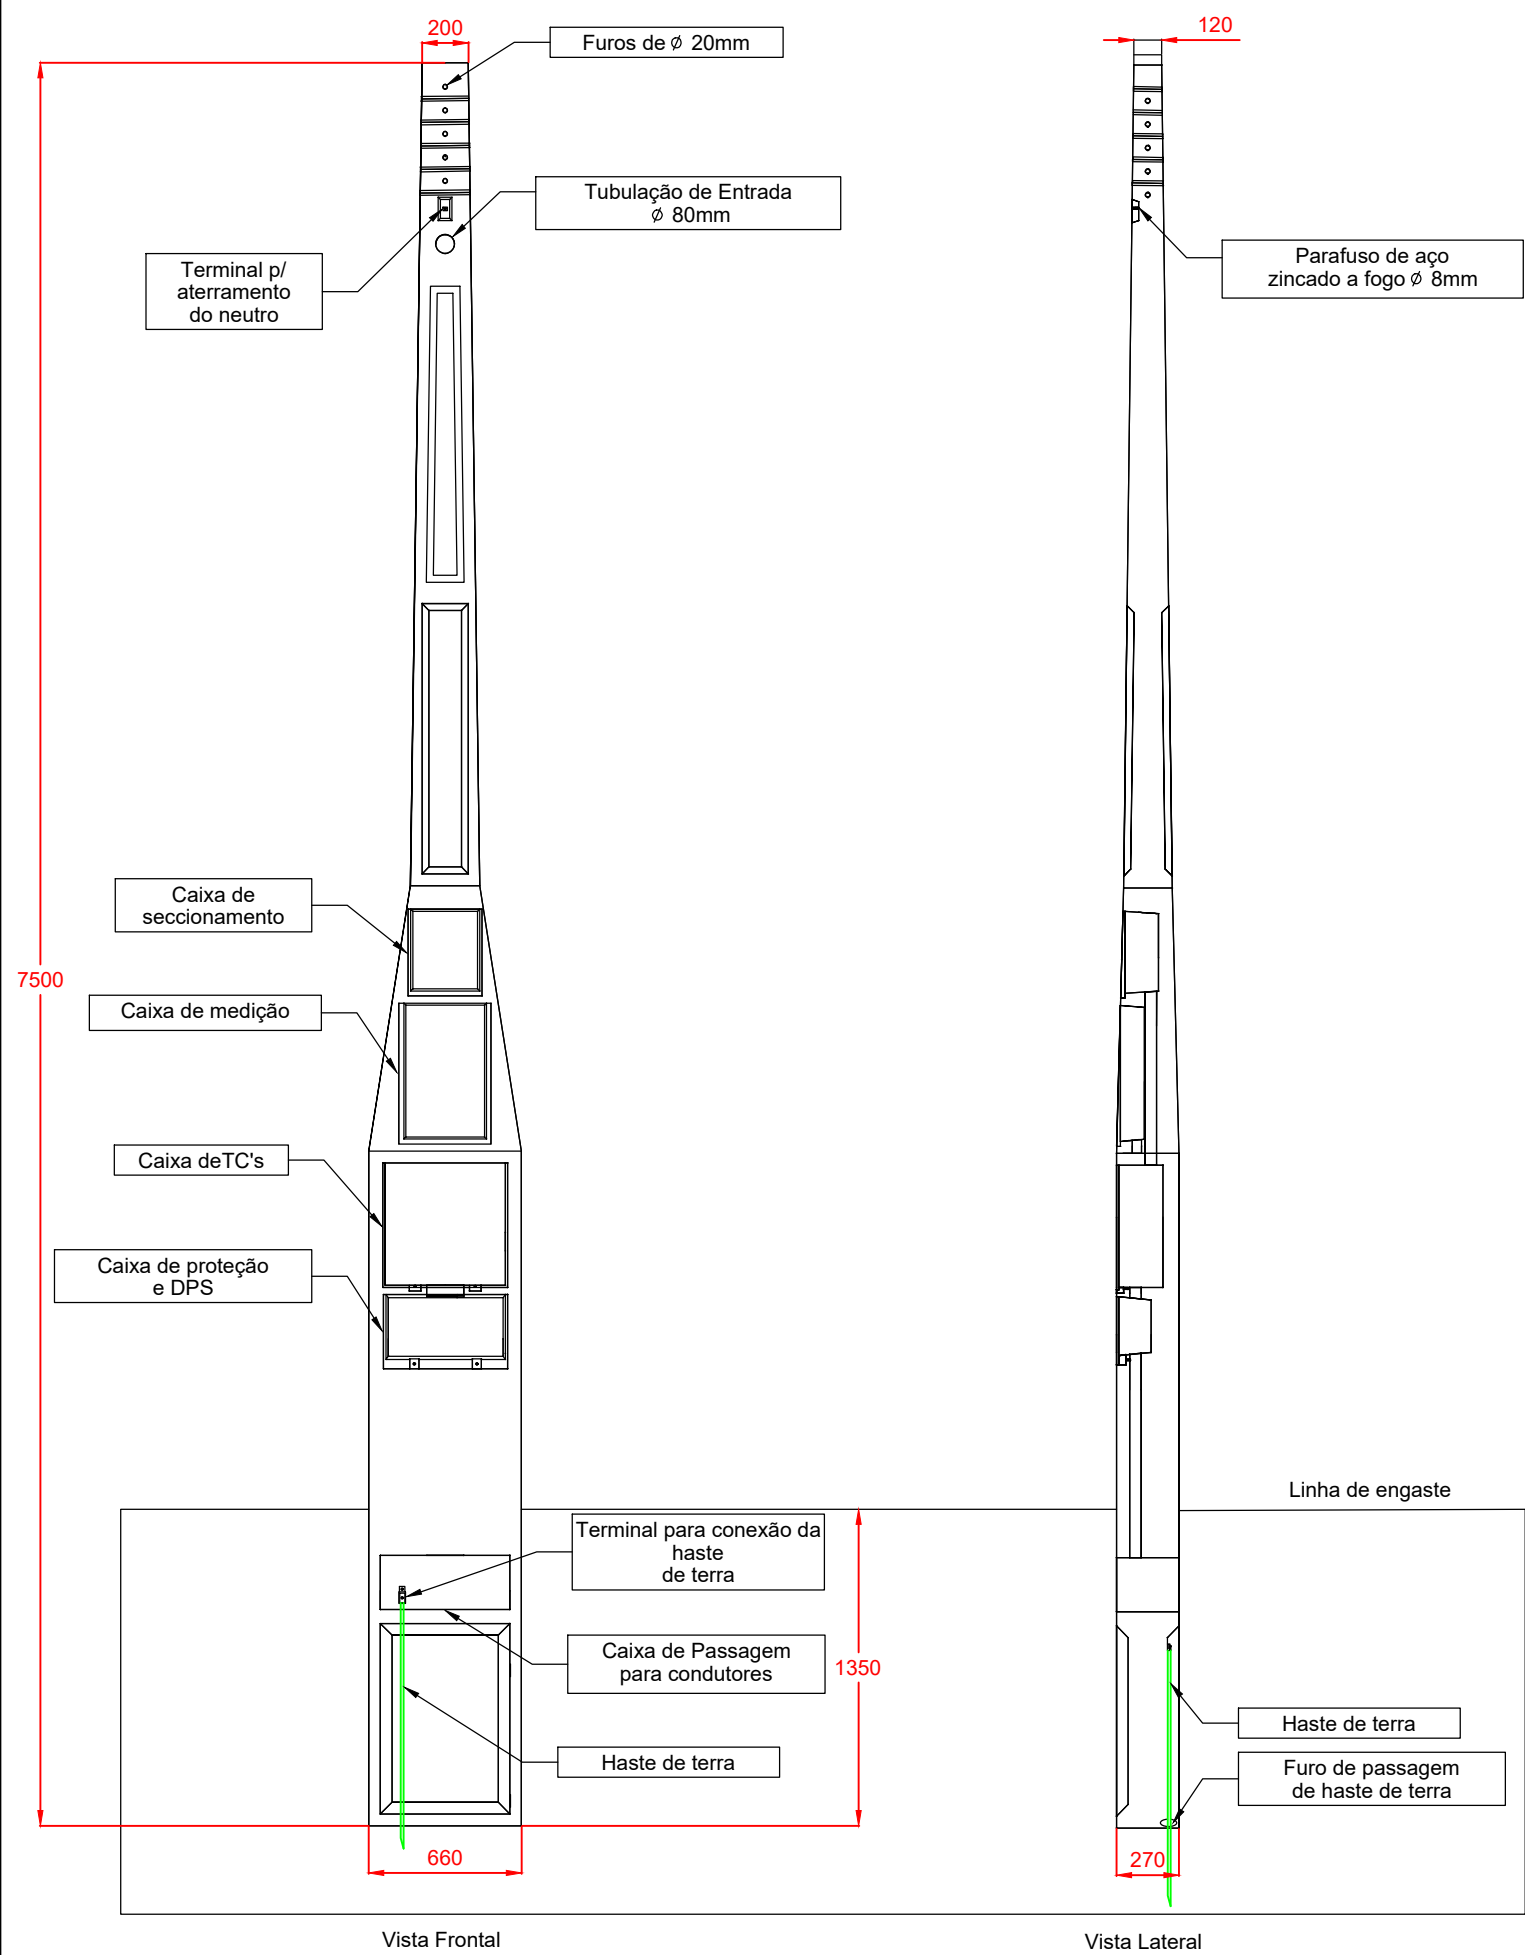

DETALHE DO MEDIDOR

NOTAS DE PROJETO

1. ANEXO C - Poste padrão para medição indireta com entrada aérea- GED 19322; entrada aérea- GED 19322.
2. Poste Auto-Aterrado.
3. Ramais de entrada e de ligação dimensionados de acordo com GED-13, e representados no Diagrama Unifilar.
4. O aterramento da medição será executado com haste de cobre 5/8' x 2,40m.
5. Medidas do projeto em milímetros.

BON ART
ENGENHARIA

Av. Castelo Branco, 779, Centro - São Valentim/RS
Fones: 54 99634-6133 / 54 99607-9236

PROJETO DO CENTRO DE CONVIVÊNCIA DE SÃO VALENTIM

ENDEREÇO: LOTE URBANO NÚMERO TRÊS (03) E VIVEIRO DE MUDAS, DA QUADRA "QH", DO LOTEAMENTO PIÁ, NO
MUNICÍPIO DE SÃO VALENTIM - RS.

RESPONSÁVEL TÉCNICO:
Documento assinado digitalmente
LEONARDO DANIEL BONATTO
Data: 08/07/2026 18:26:06-0300
Verifique em <https://validar.iti.gov.br>

LEONARDO DANIEL BONATTO
ENGº. CIVIL - CREA SC 88024-9

PROPRIETÁRIO:

MUNICÍPIO DE SÃO VALENTIM
CNPJ: 87.613.378.0001-49

ELÉTRICO
DETALHE DO MEDIDOR

DATA: JULHO/2026

DESENHO: LEONARDO

ESCALA: INDICADA

02/03