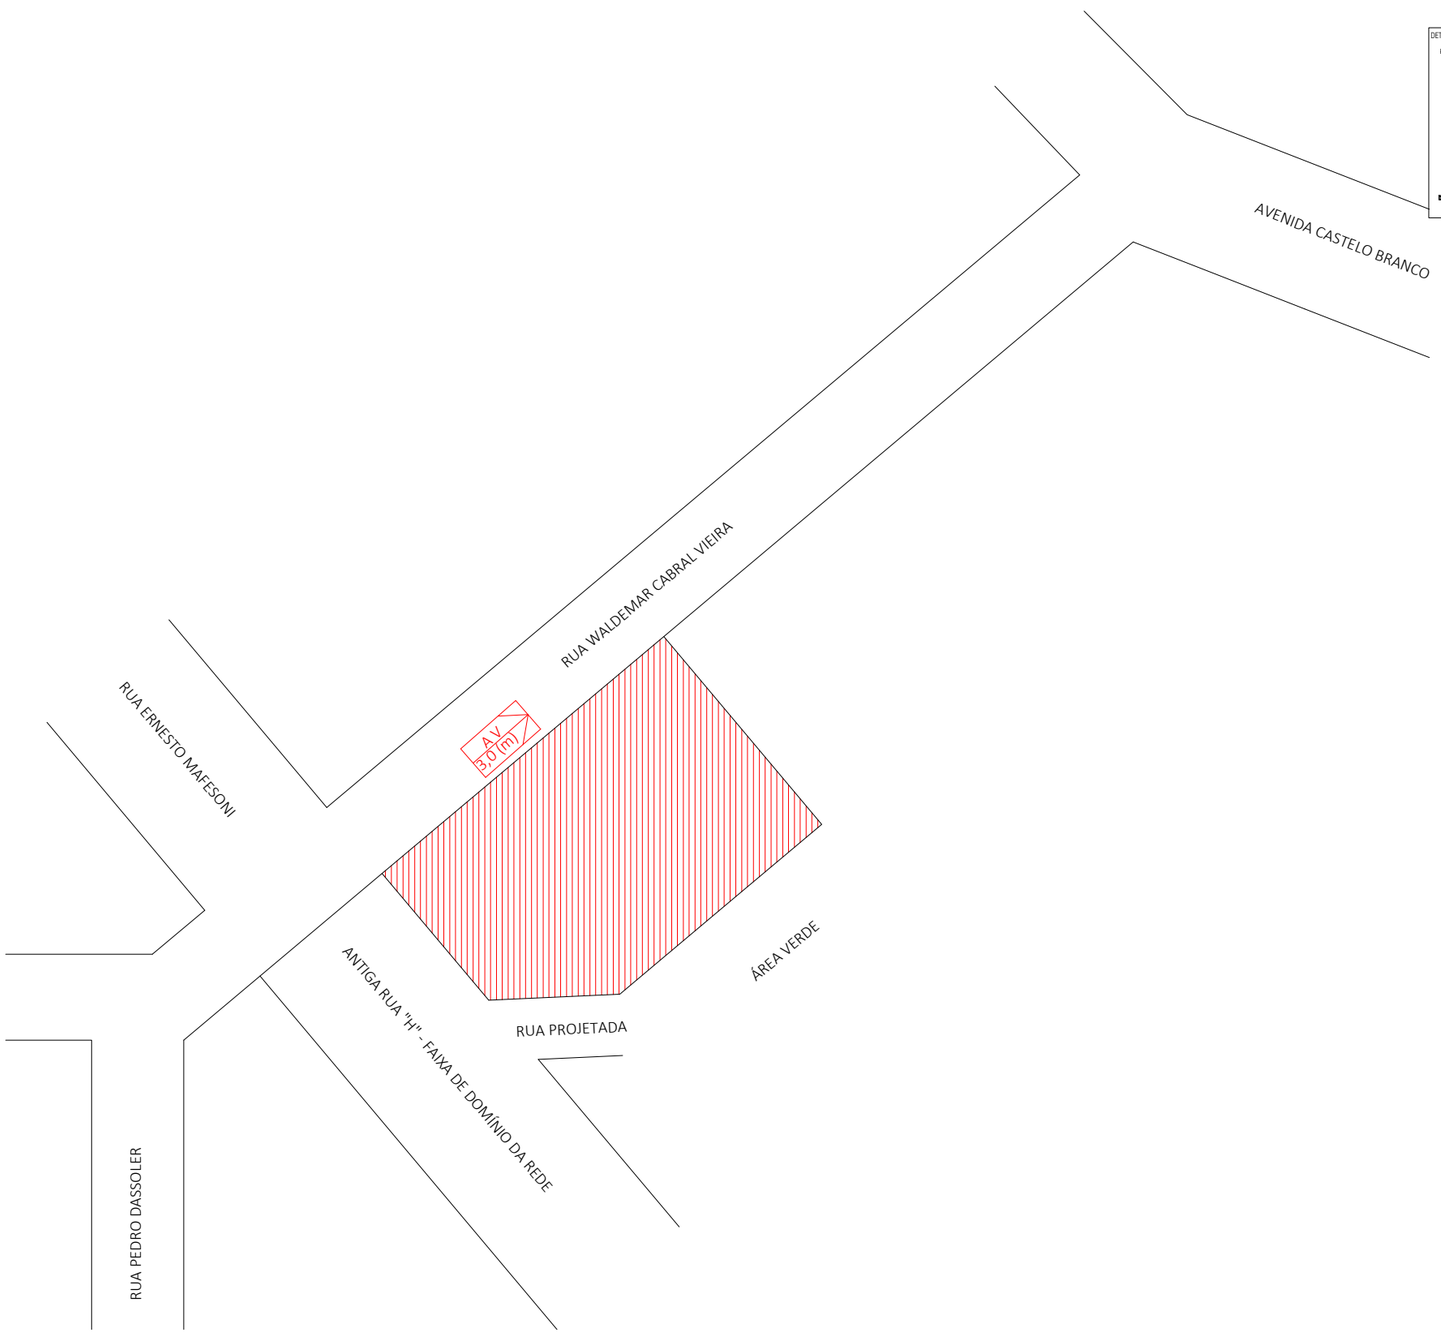

PLANTA DE SITUAÇÃO

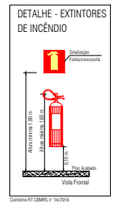

Conforme RT CBMRS nº 14/2016

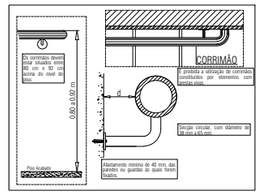

Conforme RT CBMRS nº 11 - Parte 1/2016

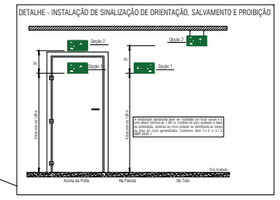

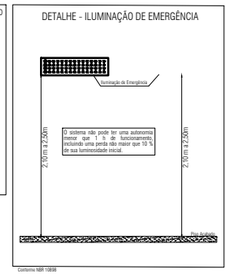

Conforme NBR 10898

Sinalização Conforme RT CBMRS nº 12/2021		
Símbolo	Código	Aplicação
	S1 CAT	Sentido Rota de Guga
	S2 CAT	Sentido Rota de Fuga
	S3 CAT	Sentido Rota de Fuga
	S8 CAT	Sentido de Rota de Fuga em Escadas de Emergência
	S9 CAT	Sentido de Rota de Fuga em Escadas de Emergência
	S10 CAT	Sentido de Rota de Fuga em Escadas de Emergência
	S11 CAT	Sentido de Rota de Fuga em Escadas de Emergência
SAÍDA	S12 CAT	Saída de Emergência
1º	S17 CAT	Número do Pavimento
	E1 CAT	Avisador Sonoro do Alarme de Incêndio
	E2 CAT	Acionador Manual de Alarme de Incêndio
	E5 CAT	Extintor de Incêndio
	E6 CAT	Mangotinho
	E7 CAT	Abrigo de Mangueira
	C1 CAT	Indicação da Lotação Máxima
	P1 CAT	Proibido fumar
	A3 CAT	Risco de explosão
	A5 CAT	Risco choque elétrico

LEGENDA - Símbolos Gráficos	
Símbolo	Significado
	Carga de Pó Químico Seco (PQS ABC)
	Carga de Pó Químico Seco (PQS BC)
	Carga d'Água Pressurizada (AP)
	Carga de Gás Carbônico (CO_2)
	Carga de Espuma Mecânica (EM)
	Central de Detecção e Alarme
	Acionador Manual de Alarme de Incêndio
	Avisador Áudio - visual
	Baterial Central Alarme
	Ponto de iluminação de emergência automático 30 LEDs
	Iluminação de Balizamento
	Bloco autônomo para iluminação de emergência com 1200 Lumens
	Detector pontual de fumaça
	Barra anti-pânico
	Sistema de Hidrante Duplo com Mangotinho
	Sistema de Hidrante Simples
	Sistema de Hidrante Tipo Mangotinho
	Reservatório de Incêndio
	Dispositivo de Recalque Simples
	Detector de temperatura
AV	Pórtico de Acesso de Viaturas
Corta - Fogo	Elemento Corta-fogo para Isolamento de Riscos e Saídas de Emergência
	Vaga para Cadeirantes
	Dispositivo de Comunicação
	Central GLP
	Bomba de Incêndio Elétrica
	Porta Corta Fogo
	Luminária de Emergência (tarolete)
	Exaustor (retirada de fumaça)

gov.br
Documento assinado digitalmente
RODRIGO LUIS STAFORTI
Data: 08/07/2026 20:54:38-0300
Verifique em https://validar.iti.gov.br

Este projeto deverá ser executado conforme o layout aprovado, sendo de responsabilidade do proprietário ou responsável pela edificação quaisquer alterações realizadas após a aprovação.

EMPRESA:
Salão Comunitário São Valentim

TIPO DE PROJETO:
PREVENÇÃO DE INCÊNDIO

LOCALIZAÇÃO:
Rua Waldemar Cabral Vieira nº 89 - Bairro Bela Vista - São Valentim - RS.

AUTOR DO PROJETO:
Eng. Civil e de Seg. do Trabalho Rodrigo Luis Staforti
CREA - RS 219238/CREA - SC 165888-7

PROPRIETÁRIO/RESPONSÁVEL:
Município de São Valentim
Albertinho Dasoller

TÍTULO:
Situação

ESCALA:
1:1000

ÁREA:
1.223,10m²

DATA:
Junho_2026

PRANCHA:
01

PROPRIETÁRIO/RESPONSÁVEL

RESPONSÁVEL TÉCNICO

RS
SOLUÇÕES EM PREVENÇÃO

Rodrigo Luis Staforti
Engenheiro Civil e de Segurança do Trabalho
rodrigo.treinamentos@gmail.com / 54 99166-4502