


PLANTA ELÉTRICO TÉRREO

ESC. 1/100

LEGENDA:

- INTERRUPTOR SIMPLES
- INTERRUPTOR TRIPO E DUPLO
- INTERRUPTOR SIMPLES+TOMADA MÉDIA (H=110 cm)
- TOMADAS BAIXAS (H=30 cm)
- TOMADA MÉDIA (H=110 cm)
- TOMADA DE USO ESPECIFICO ALTA (H=210 cm)

NOTA:
Todas as tubulações deverão ser embutidas na parede

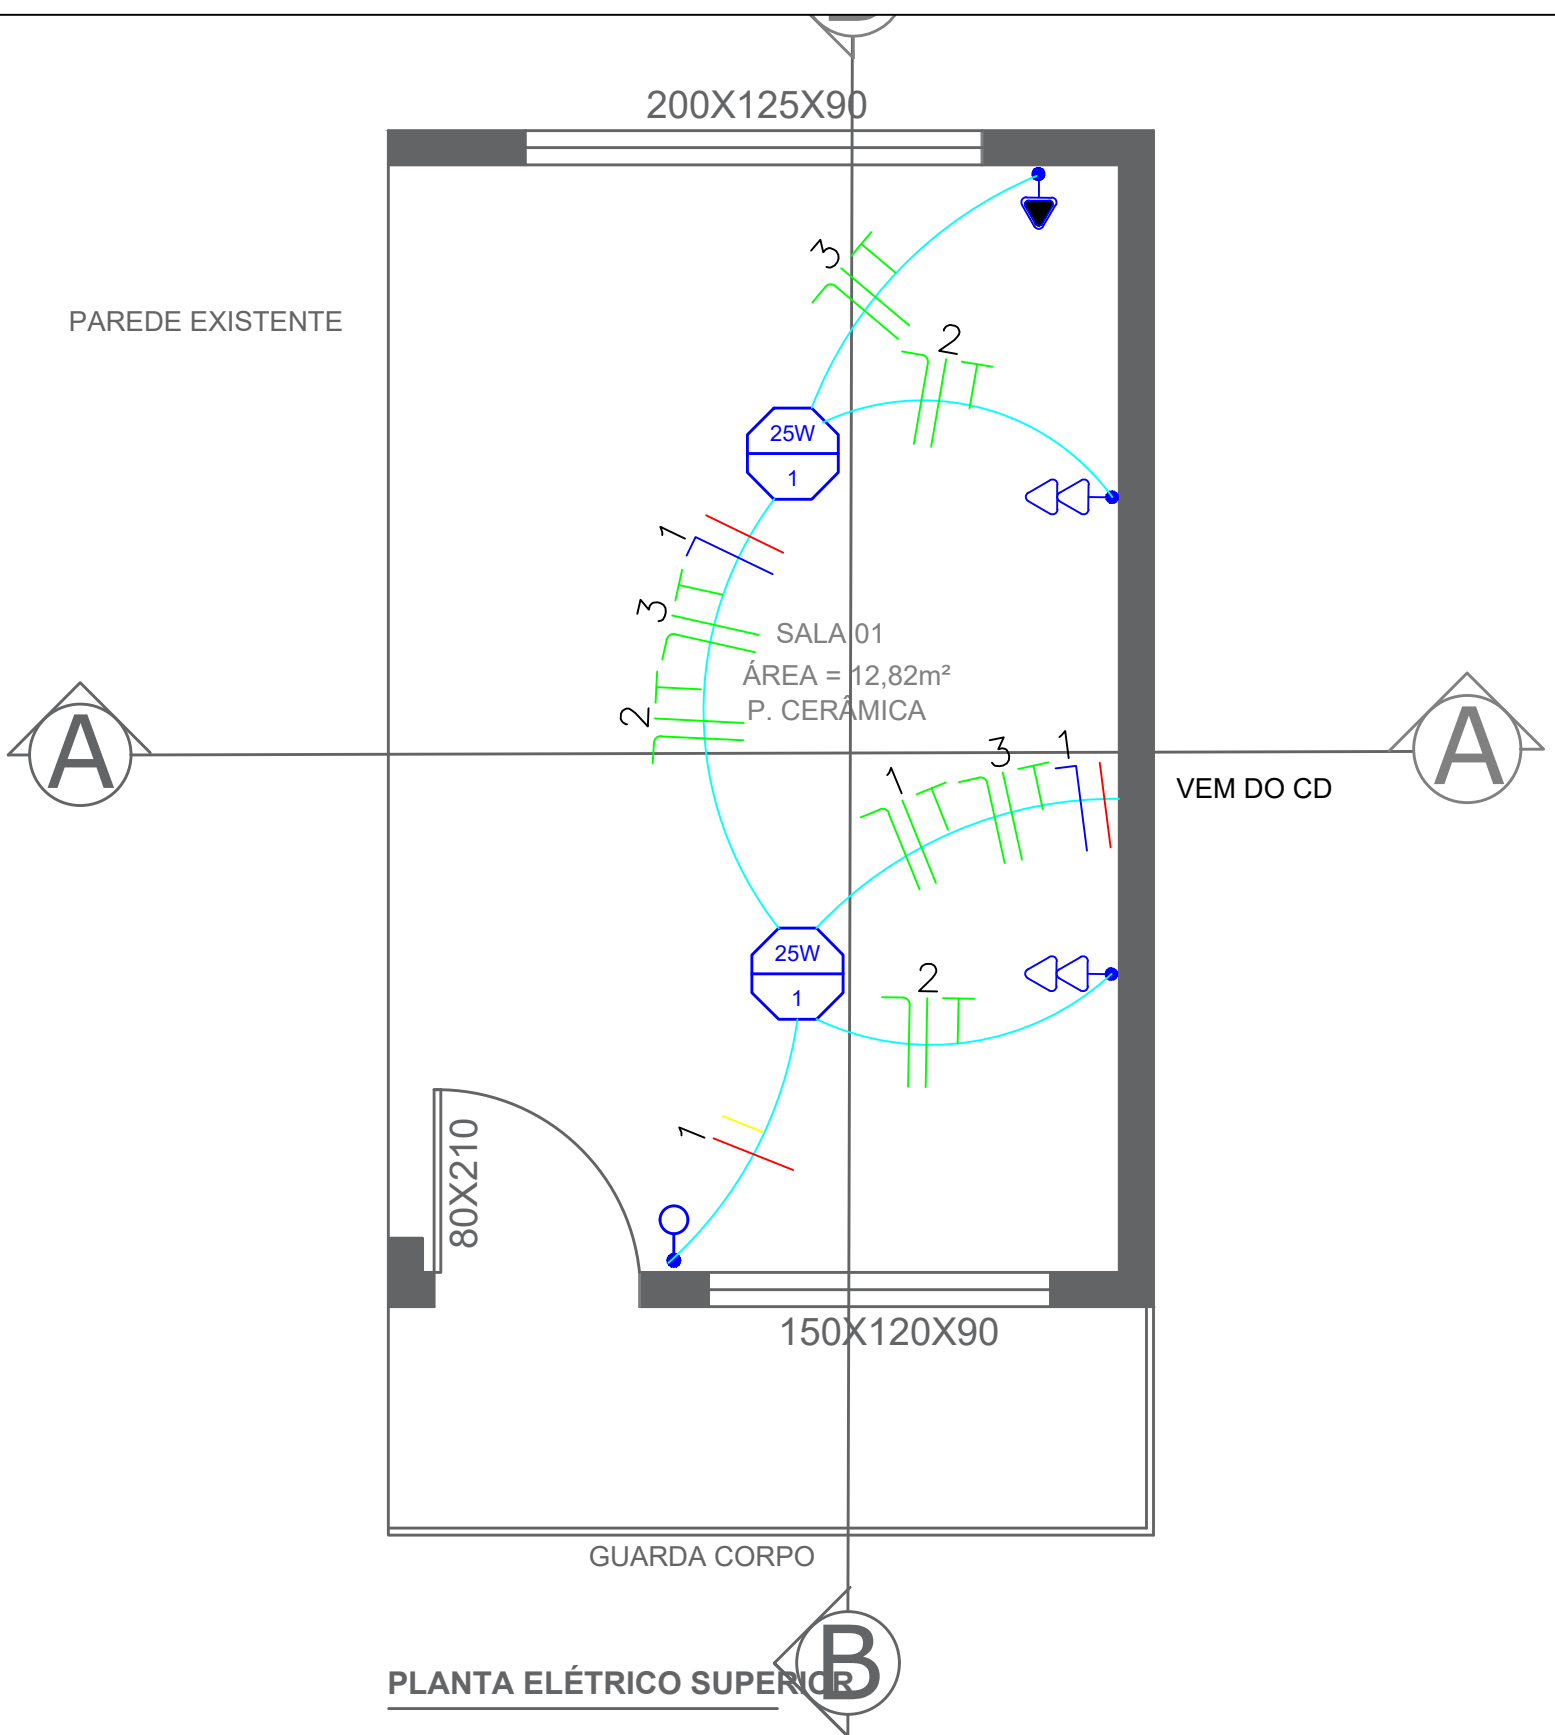

PLANTA ELÉTRICO SUPERIOR

ESC. 1/100



PREFEITURA MUNICIPAL DE SÃO VALENTIM - RS

Prça Tancredo de Almeida Neves, 30, - São Valentim/RS
Fones: 33731206 / 33731224

REFORMA E AMPLIAÇÃO ESCOLA AZIDIA DOS SANTOS CAPELLARI

ENDEREÇO: RUA WALDEMAR CABRAL VIEIRA Nº 89, CENTRO SÃO VALENTIM - RS.

PROPRIETÁRIO:

PREFEITURA MUNICIPAL DE SÃO VALENTIM

RESPONSÁVEL TÉCNICO:

MATEUS A ARTUZI
ENGº CIVIL - CREA RS 219322

ARQUITETÔNICO
ELÉTRICO

04/09

DATA: NOV/2021
DESENHO: MATEUS
ESCALA: INDICADA