


PLANTA BAIXA TÉRREO

ESC _____ 1/100

Área Terrço : 17,25 m²

Área Total Ampliar : 37,85 m²

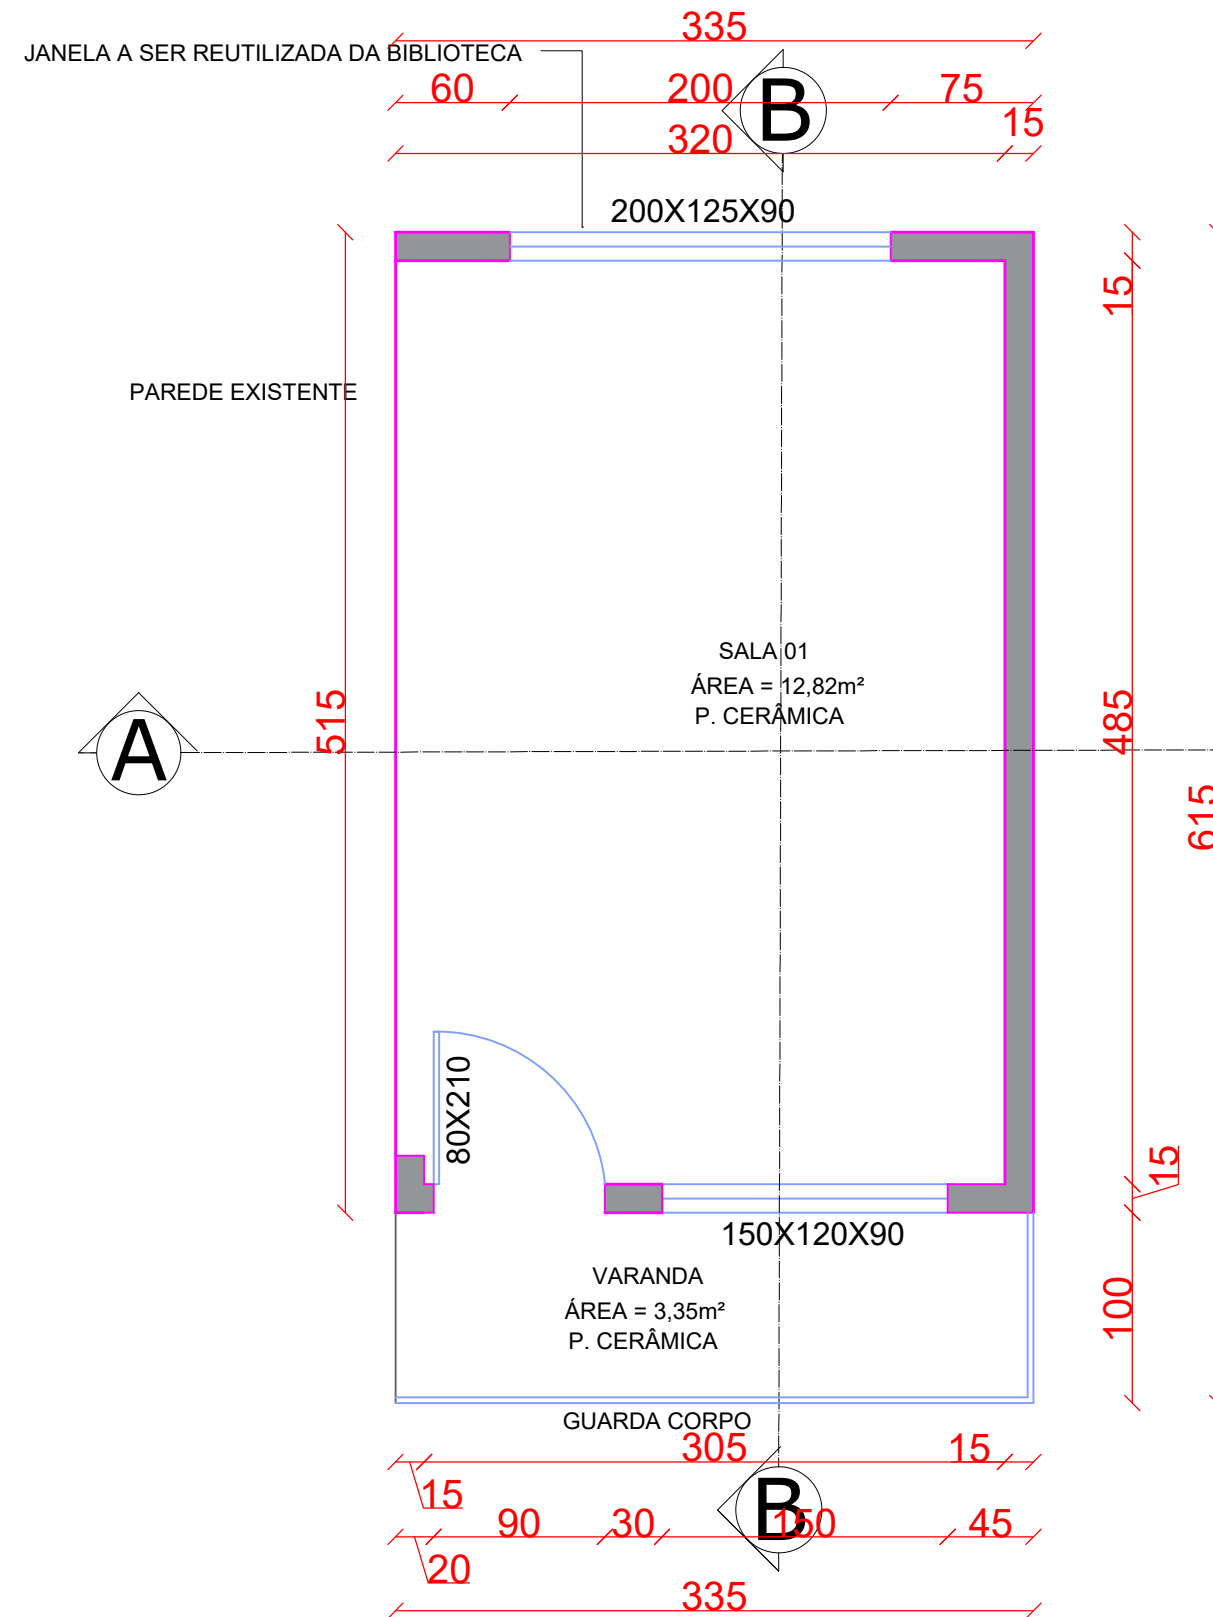


PLANTA BAIXA SUPERIOR

ESC _____ 1/100

Área Pav. Sup : 20,60m²

Área Total Ampliar : 37,85 m²

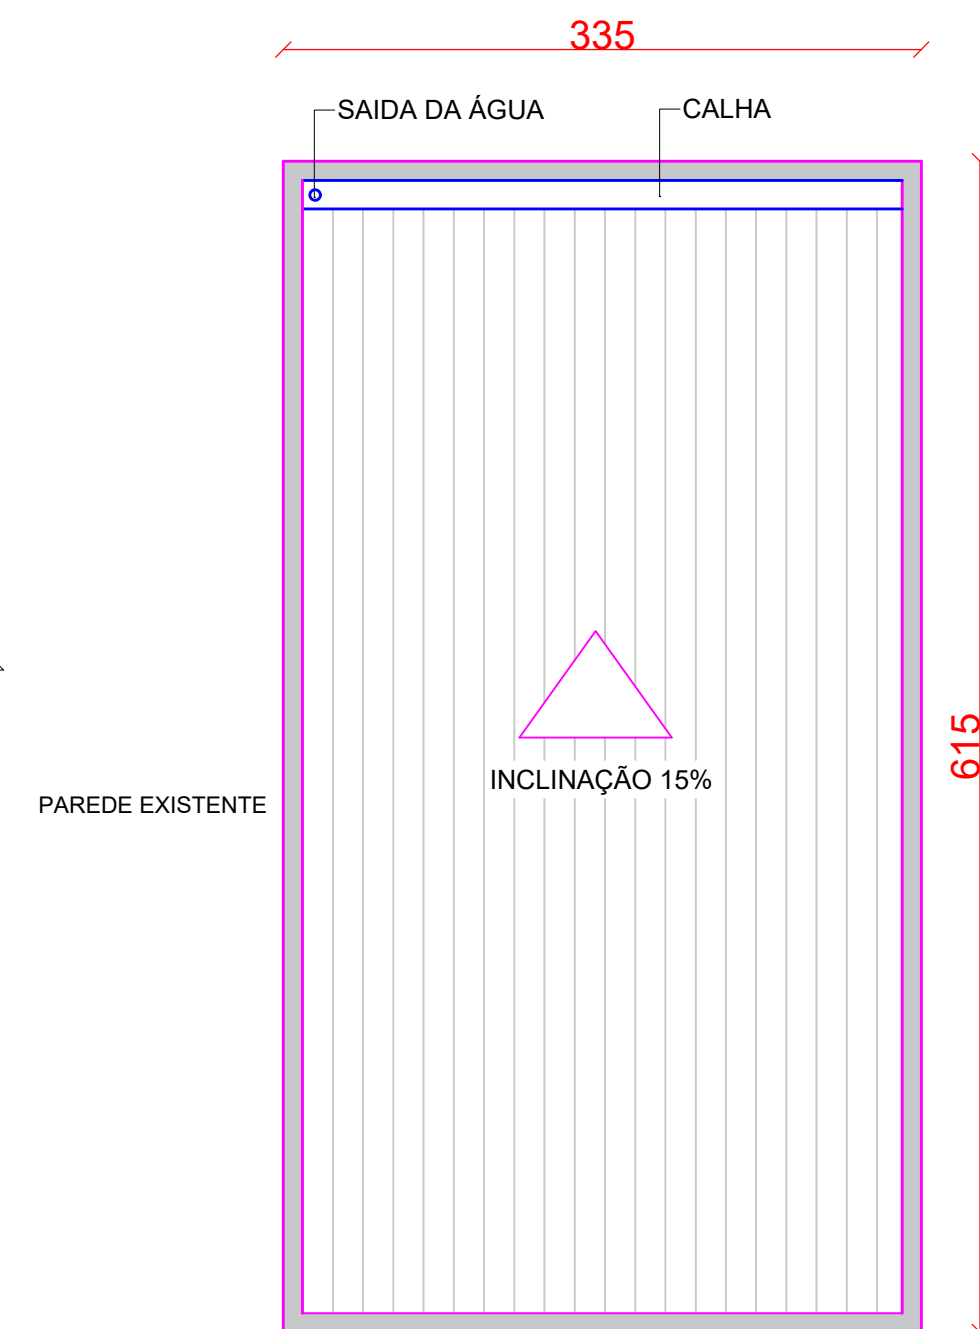

PLANTA DE COBERTURA

ESC _____ 1/100



PREFEITURA MUNICIPAL DE SÃO VALENTIM - RS

Prça Tancredo de Almeida Neves, 30, - São Valentim/RS
Fones: 33731206 / 33731224

REFORMA E AMPLIAÇÃO ESCOLA AZIDIA DOS SANTOS CAPELLARI

ENDEREÇO: RUA WALDEMAR CABRAL VIEIRA Nº 89, CENTRO SÃO VALENTIM - RS.

PROPRIETÁRIO:

PREFEITURA MUNICIPAL DE SÃO VALENTIM

RESPONSÁVEL TÉCNICO:

MATEUS A ARTUZI
ENGº CIVIL - CREA RS 219322

ARQUITETÔNICO
PLANTA BAIXAS E COBERTURA

02/09

DATA: NOV/2021
DESENHO: MATEUS
ESCALA: INDICADA