


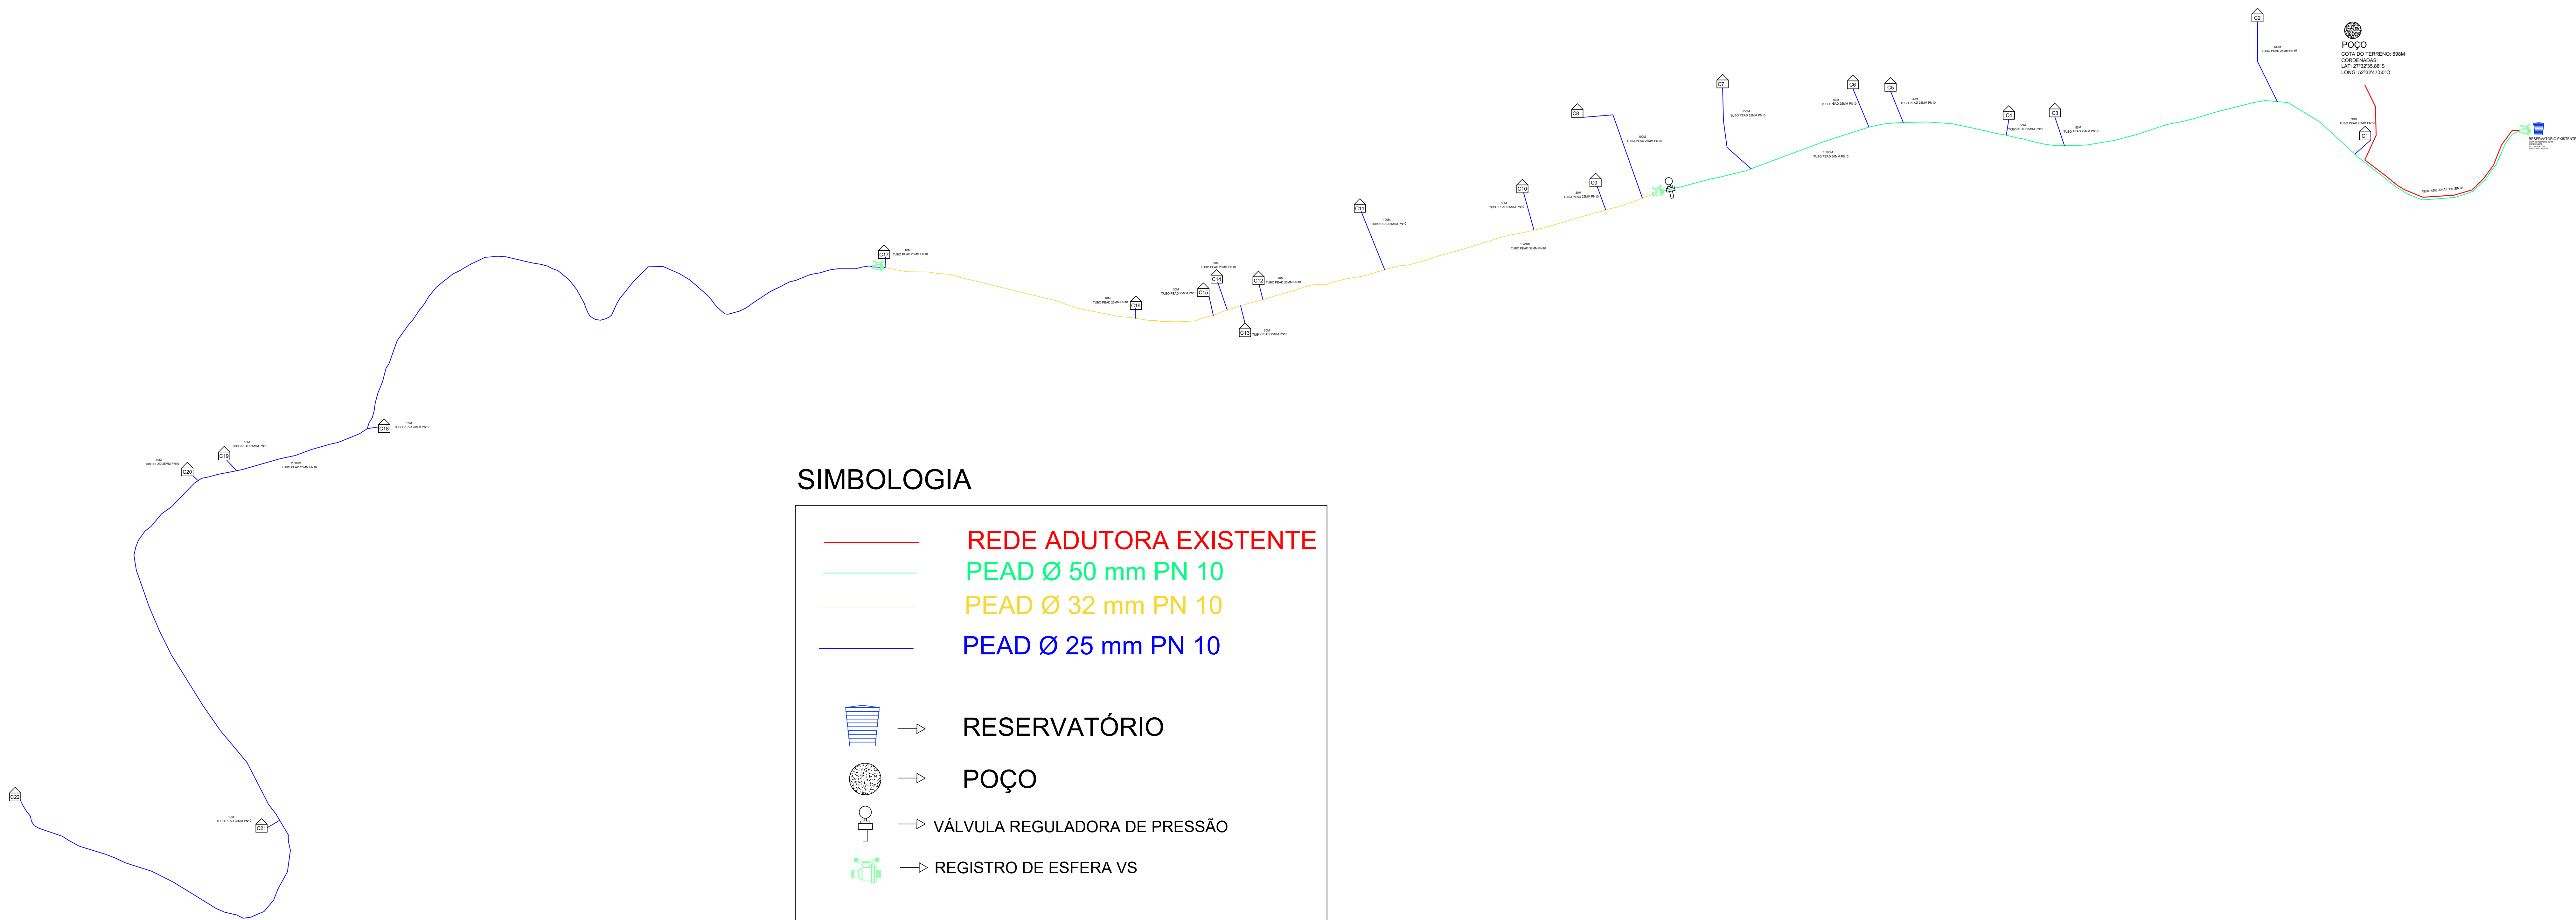

SIMBOLOGIA

- REDE ADUTORA EXISTENTE
- PEAD Ø 50 mm PN 10
- PEAD Ø 32 mm PN 10
- PEAD Ø 25 mm PN 10

- RESERVATÓRIO
- POÇO
- VÁLVULA REGULADORA DE PRESSÃO
- REGISTRO DE ESFERA VS

BON ART

ENGENHARIA

Av. Castelo Branco, 779, Centro - São Valentim/RS
Fones: 54 99634-6133 / 54 99607-9236

PROJETO DE REDE DE ABASTECIMENTO DE ÁGUA LINHA SANTO ISIDORO

ENDEREÇO: LINHA SANTO ISIDORO, INTERIOR DO MUNICÍPIO DE SÃO VALENTIM - RS.

RESPONSÁVEL TÉCNICO:

MATEUS A. ARTUZI
ENG. CIVIL - CREA RS 219322

PROPRIETÁRIO:

PREFEITURA DE SÃO VALENTIM
CNPJ: 87.613.379/0001-49

ARQUITETÔNICO
PLANTA BAIXA

DATA: JULHO/2025
DESENHO: MATEUS
ESCALA: SEM ESC.

01/03