


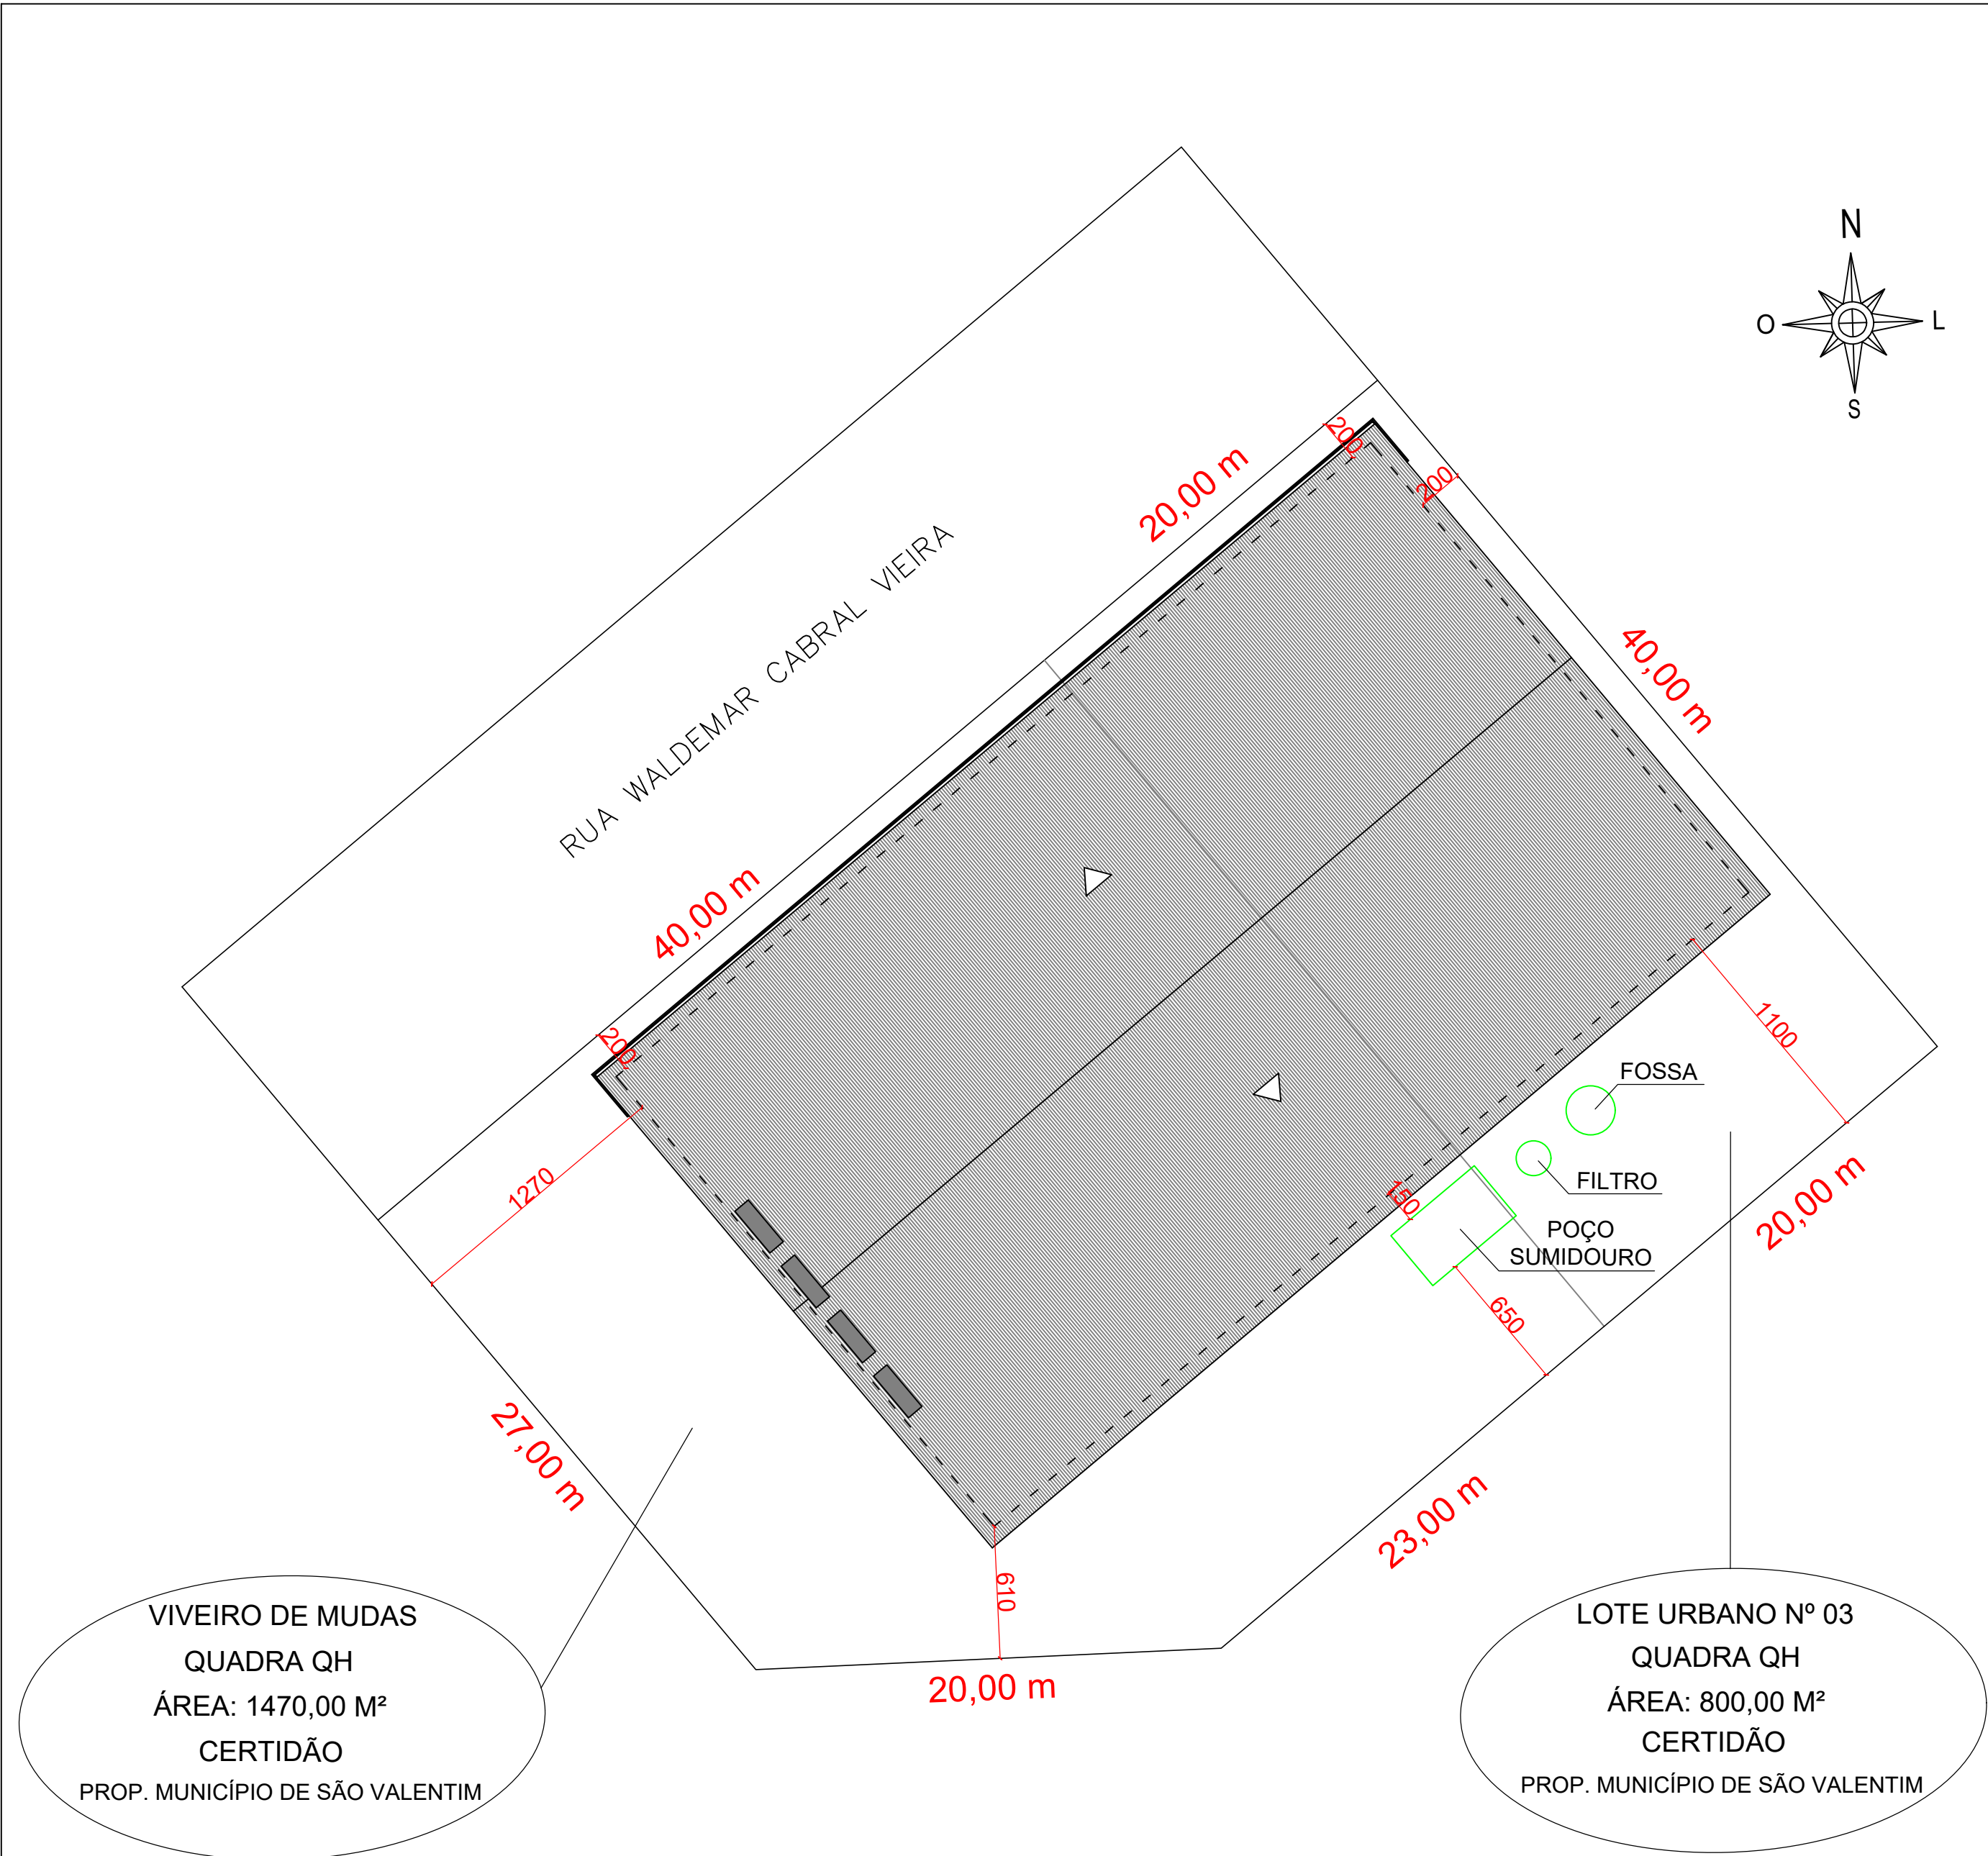

VIVEIRO DE MUDAS
QUADRA QH
ÁREA: 1470,00 M²
CERTIDÃO
PROP. MUNICÍPIO DE SÃO VALENTIM

LOTE URBANO Nº 03
QUADRA QH
ÁREA: 800,00 M²
CERTIDÃO
PROP. MUNICÍPIO DE SÃO VALENTIM

PLANTA DE LOCALIZAÇÃO

ESC. 1/250

BON ART
ENGENHARIA

Av. Castelo Branco, 779, Centro - São Valentim/RS
Fones: 54 99634-6133 / 54 99607-9236

PROJETO DO CENTRO DE CONVIVÊNCIA DE SÃO VALENTIM

ENDEREÇO: LOTE URBANO NÚMERO TRÊS (03) E VIVEIRO DE MUDAS, DA QUADRA "QH", DO LOTEAMENTO PIÁ, NO
MUNICÍPIO DE SÃO VALENTIM - RS.

RESPONSÁVEL TÉCNICO:
Documento assinado digitalmente
LEONARDO DANIEL BONATTO
Data: 08/07/2026 17:01:11-0300
Verifique em <https://validar.itl.gov.br>

LEONARDO DANIEL BONATTO
ENGº. CIVIL - CREA SC 88024-9

PROPRIETÁRIO:

MUNICÍPIO DE SÃO VALENTIM
CNPJ: 87.613.378.0001-49

ARQUITETÔNICO
PLANTA DE LOCALIZAÇÃO

DATA: JULHO/2026
DESENHO: LEONARDO
ESCALA: INDICADA

02/06