


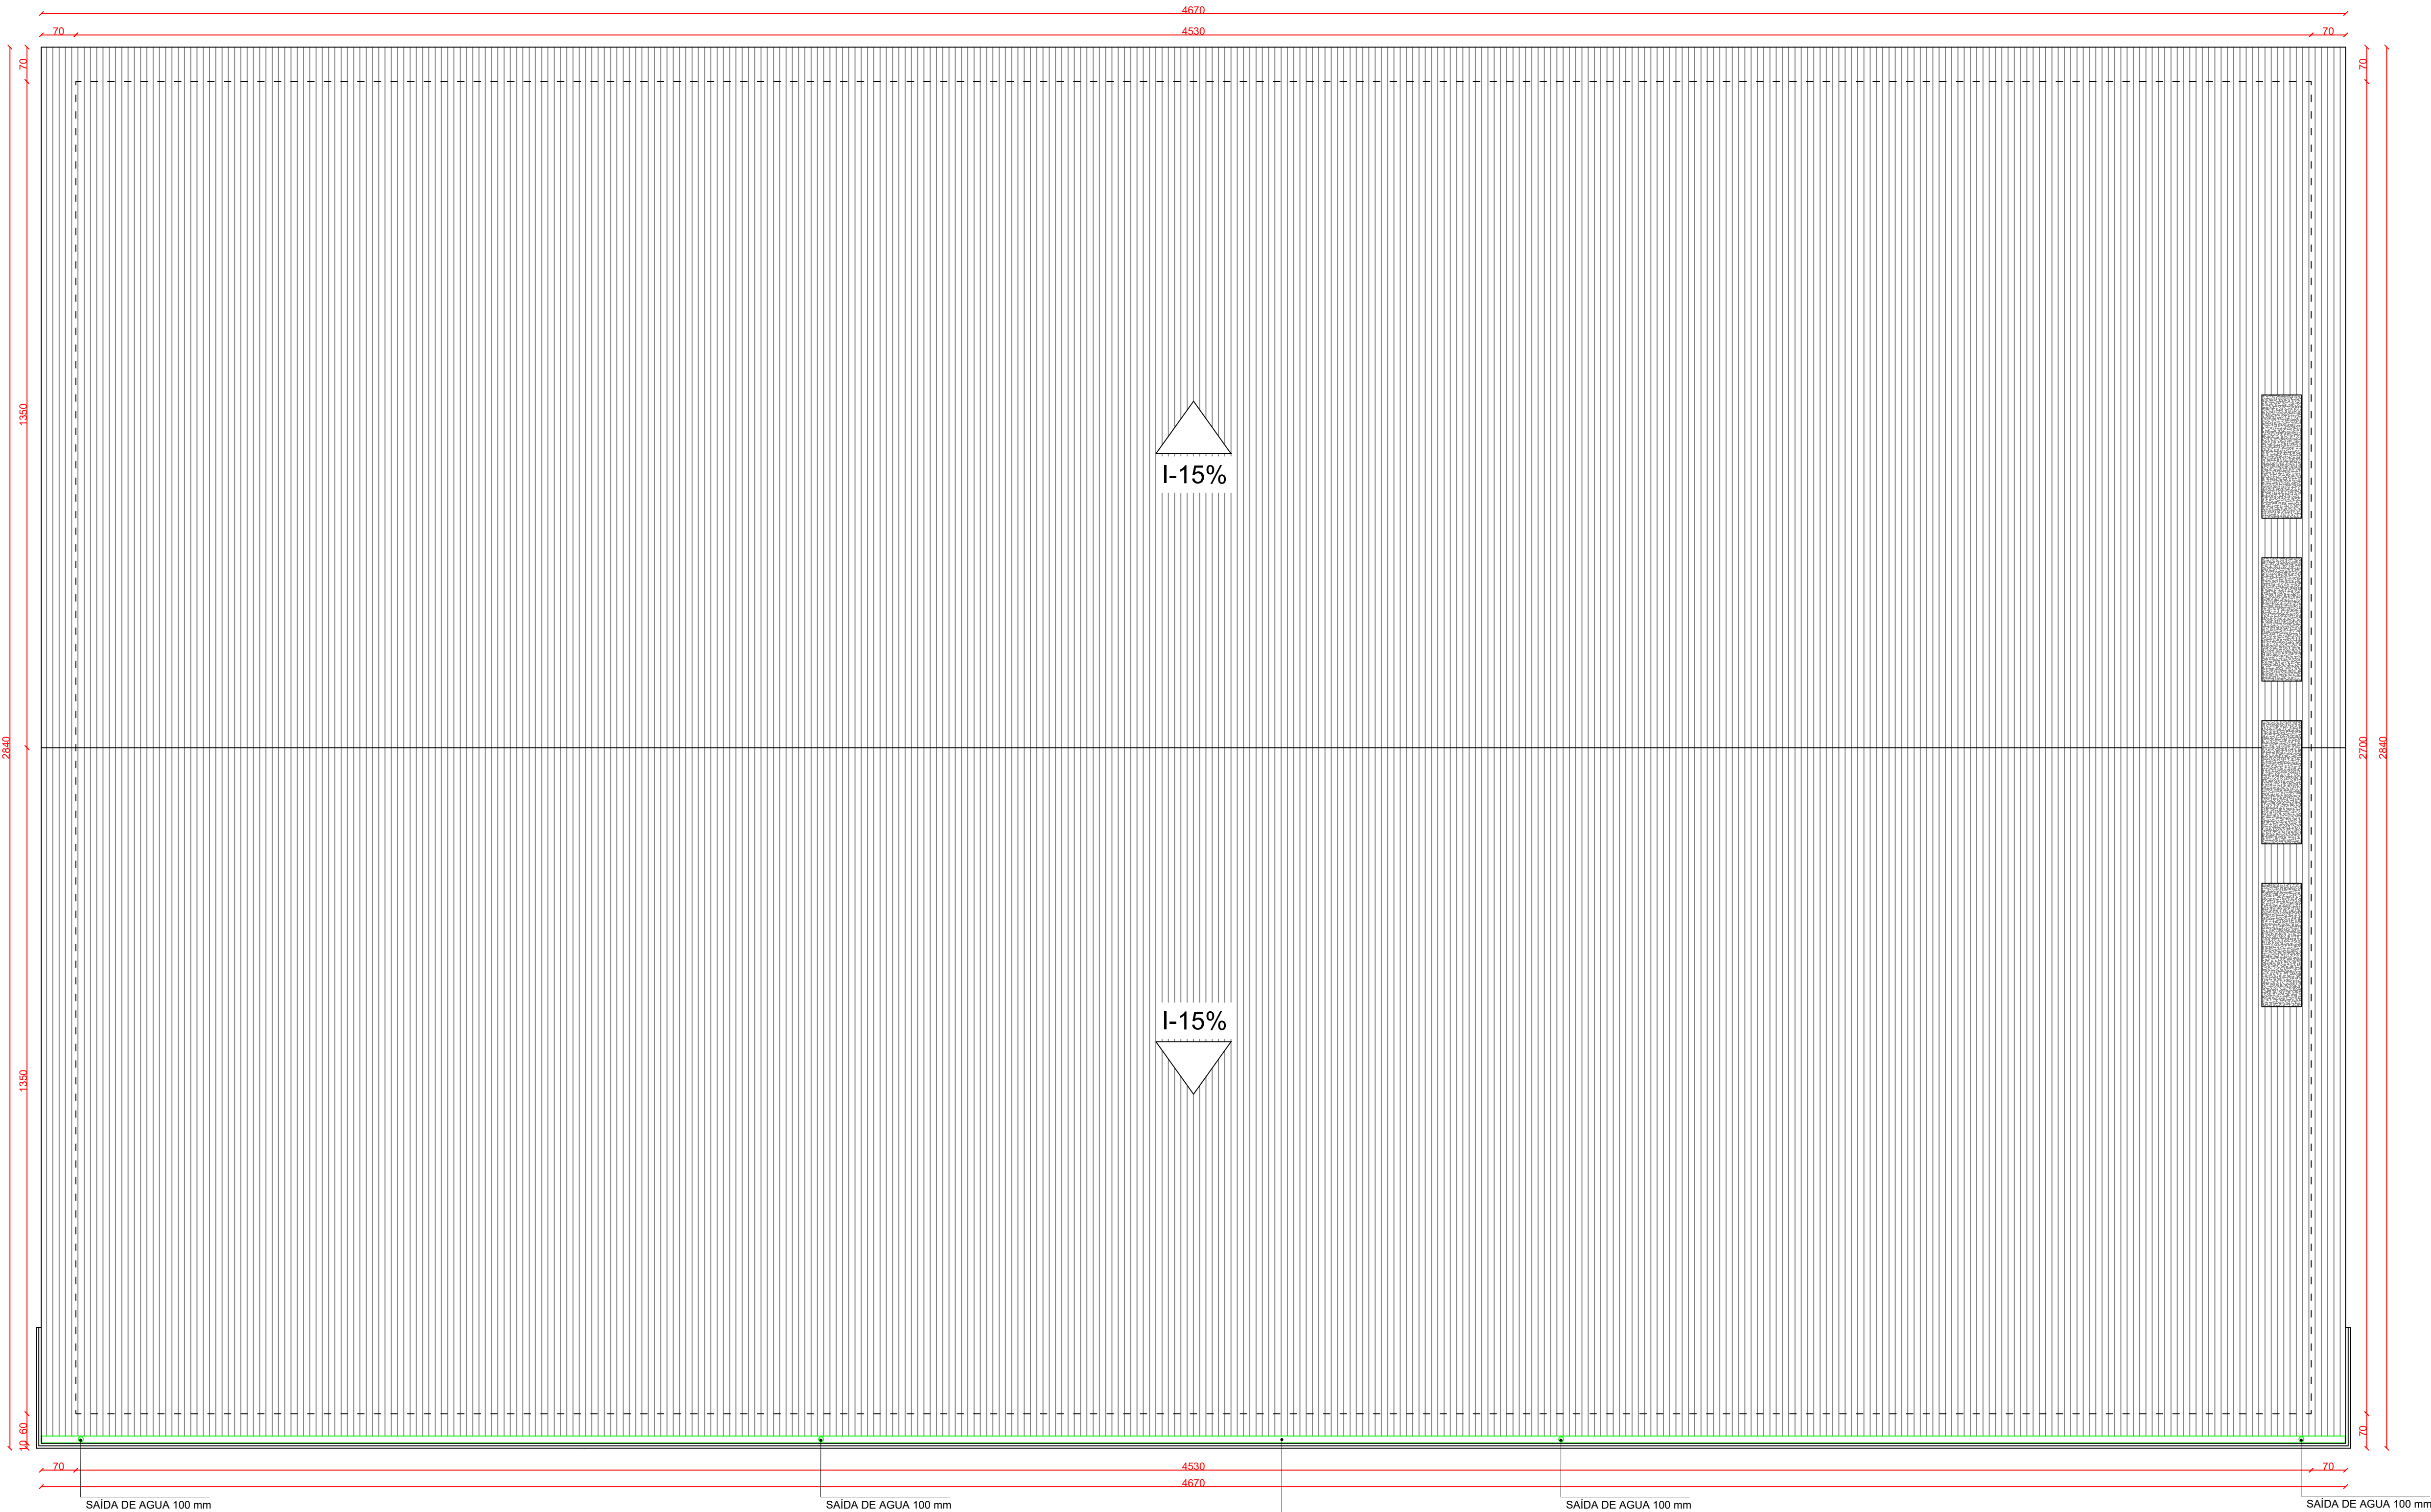

PLANTA DE COBERTURA
ESC 1/75

BON ART
ENGENHARIA

Av. Castelo Branco, 779, Centro - São Valentim/RS
Fones: 54 99634-6133 / 54 99607-9236

PROJETO DO CENTRO DE CONVIVÊNCIA DE SÃO VALENTIM

ENDEREÇO: LOTE URBANO NÚMERO TRÊS (03) E VIVEIRO DE MUDAS, DA QUADRA "GH", DO LOTEAMENTO PIÁ, NO MUNICÍPIO DE SÃO VALENTIM - RS.

RESPONSÁVEL TÉCNICO:
LEONARDO DANIEL BONATTO
Data: 06/07/2026 17:50:33 -0300
Verifique em <https://validar.rli.gov.br>

PROPRIETÁRIO:

LEONARDO DANIEL BONATTO
ENGº CIVIL - CREA SC 88024-9

MUNICÍPIO DE SÃO VALENTIM
CNPJ: 87.813.378/0001-49

ARQUITETÔNICO
PLANTA DE COBERTURA

DATA: JULHO/2026
DESENHO: LEONARDO
ESCALA: INDICADA

03/06