


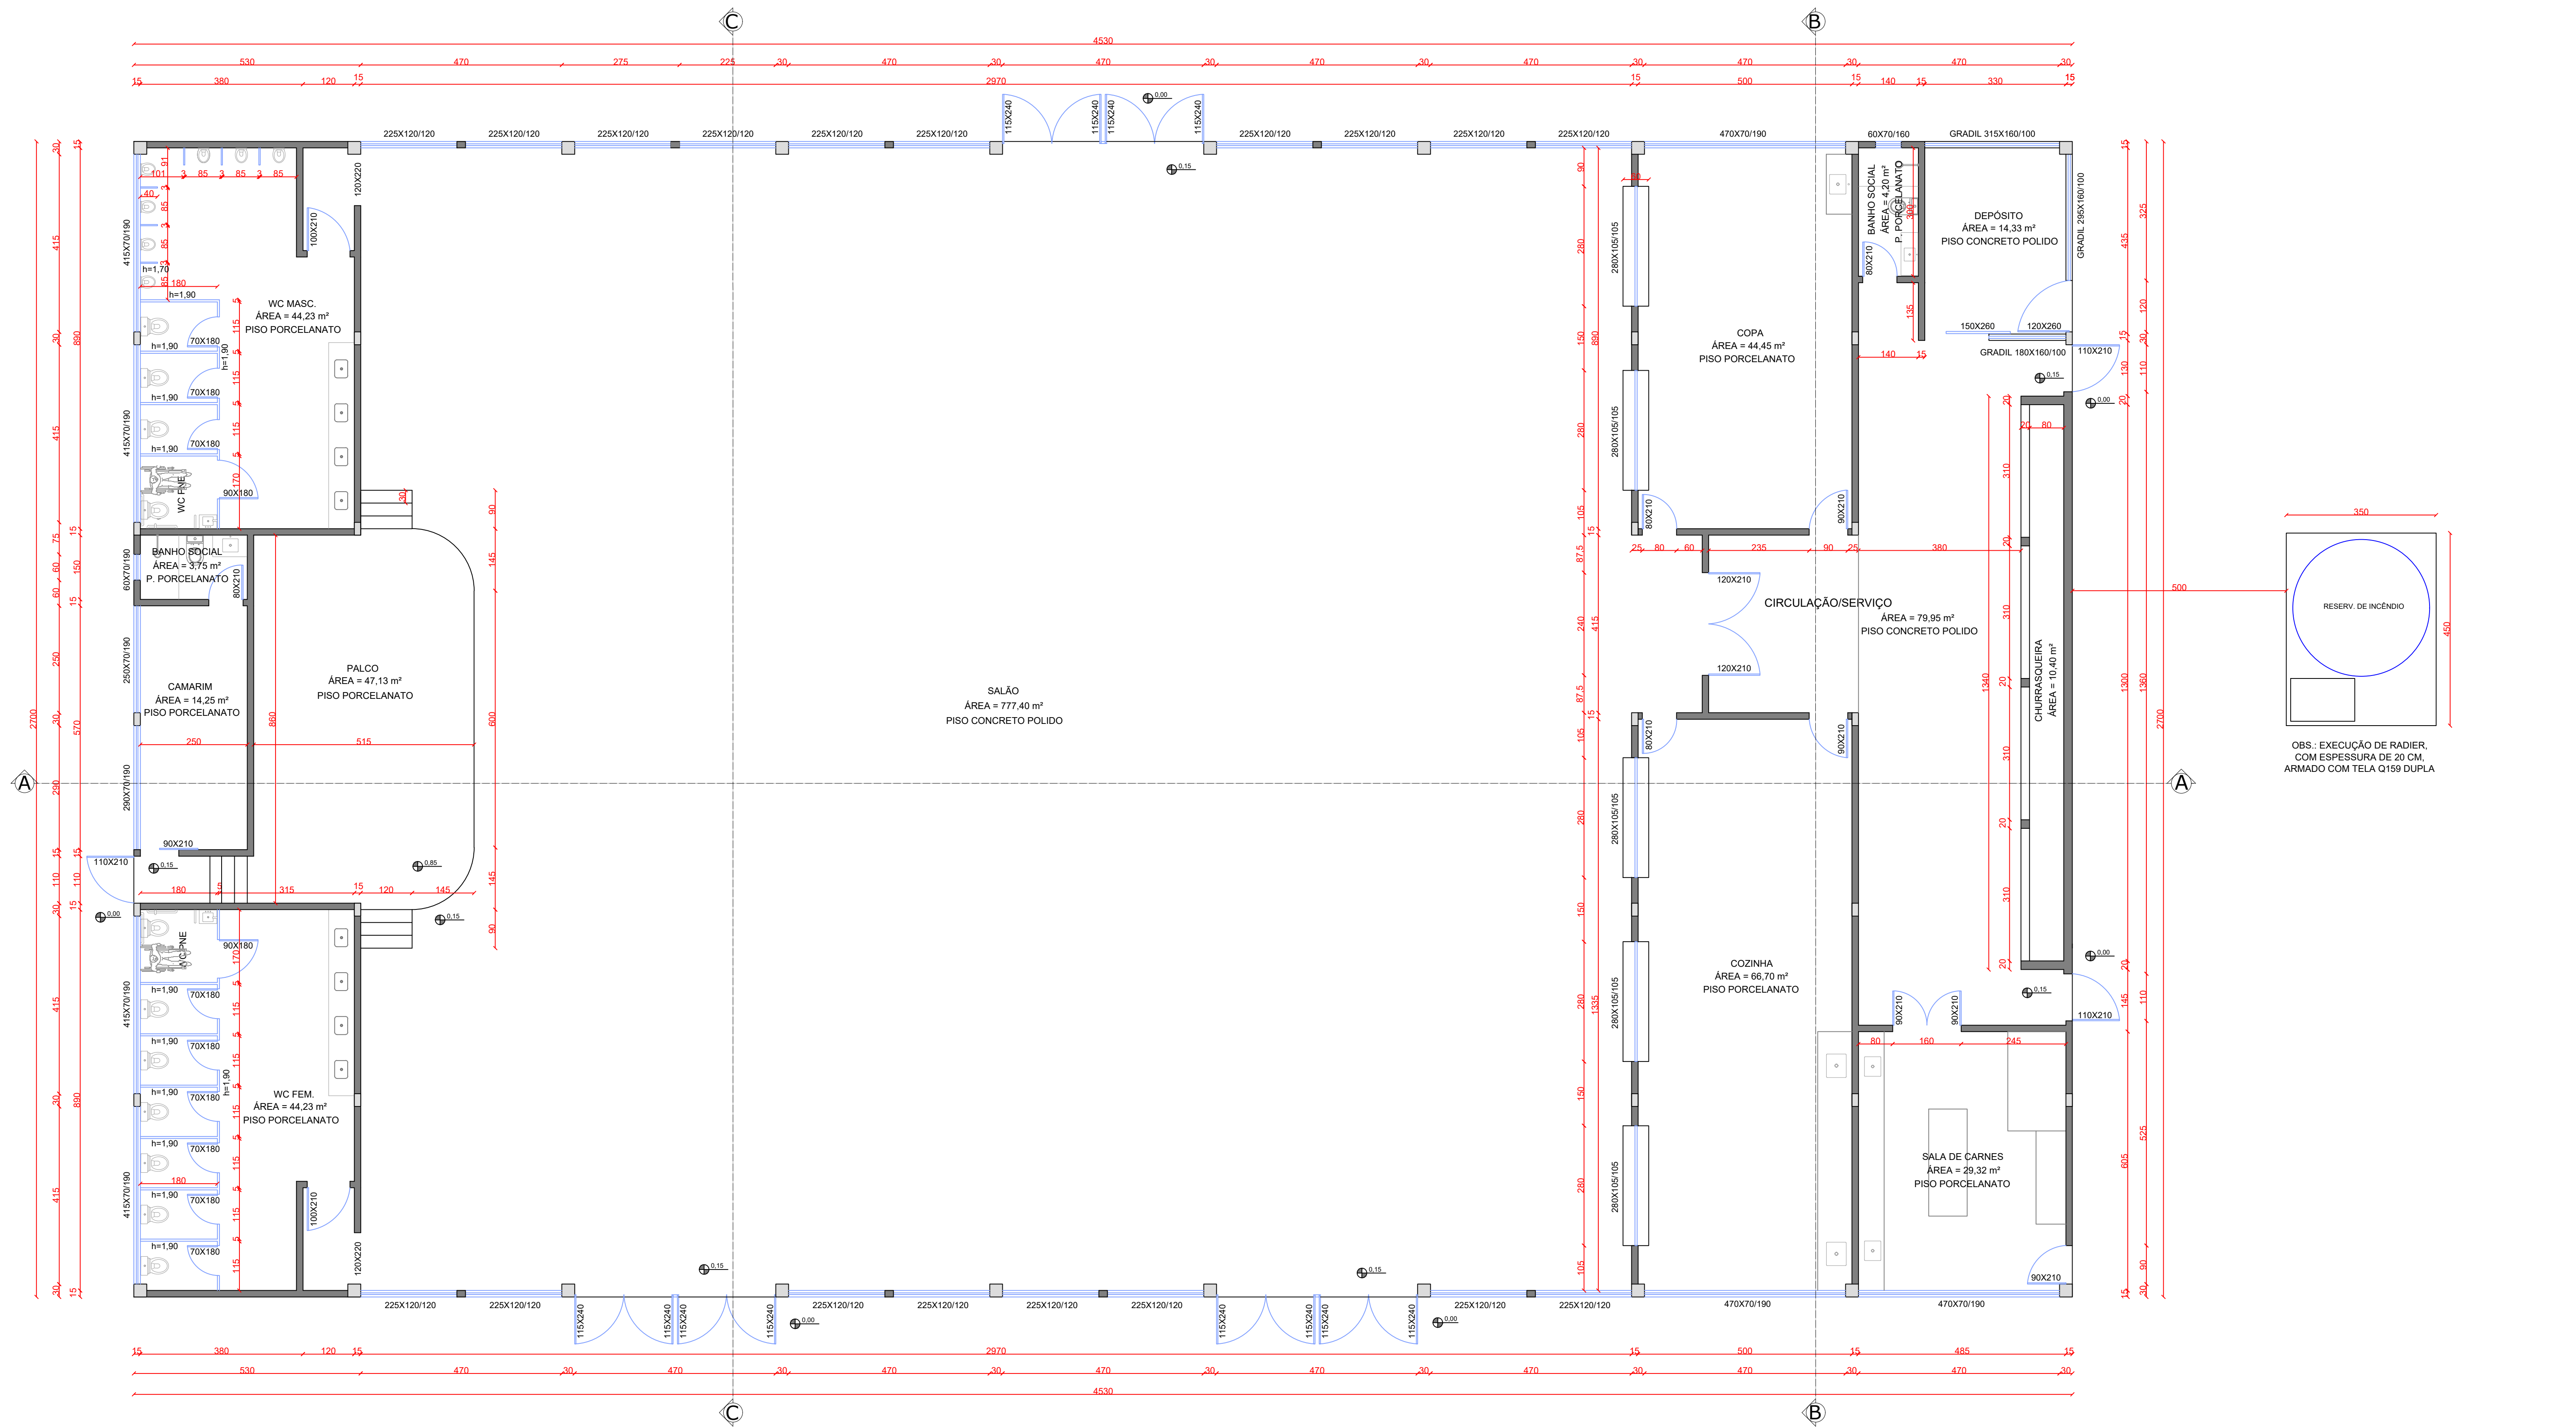

PLANTA BAIXA

ÁREA TOTAL = 1223,10 M²
ESC 1/75

QUADRO DE ÁREAS	
Área do terreno	2270,00 m²
Área existente	0,00 m²
Área a construir	1223,10 m²
Área total	1223,10 m²
Taxa de ocupação	53,88 %
Índice de aproveitamento	0,5388

BON ART
ENGENHARIA

Av. Castelo Branco, 779, Centro - São Valentim/RS
Fones: 54 99634-6133 / 54 99607-9236

PROJETO DO CENTRO DE CONVIVÊNCIA DE SÃO VALENTIM

ENDEREÇO: LOTE URBANO NÚMERO TRÊS (03) E VIVEIRO DE MUDAS, DA QUADRA "GH", DO LOTEAMENTO PIÁ, NO MUNICÍPIO DE SÃO VALENTIM - RS.

RESPONSÁVEL TÉCNICO:

Documento assinado digitalmente
LEONARDO DANIEL BONATTO
Data: 08/07/2026 17:03:24-0300
Verifique em <https://validar.br.gov.br>

LEONARDO DANIEL BONATTO
ENG. CIVIL - CREA SC 88024-9

PROPRIETÁRIO:

MUNICÍPIO DE SÃO VALENTIM
CNPJ: 87.813.378/0001-49

ARQUITETÔNICO
PLANTA BAIXA

DATA: JULHO/2026
DESENHO: LEONARDO
ESCALA: INDICADA

04/06