


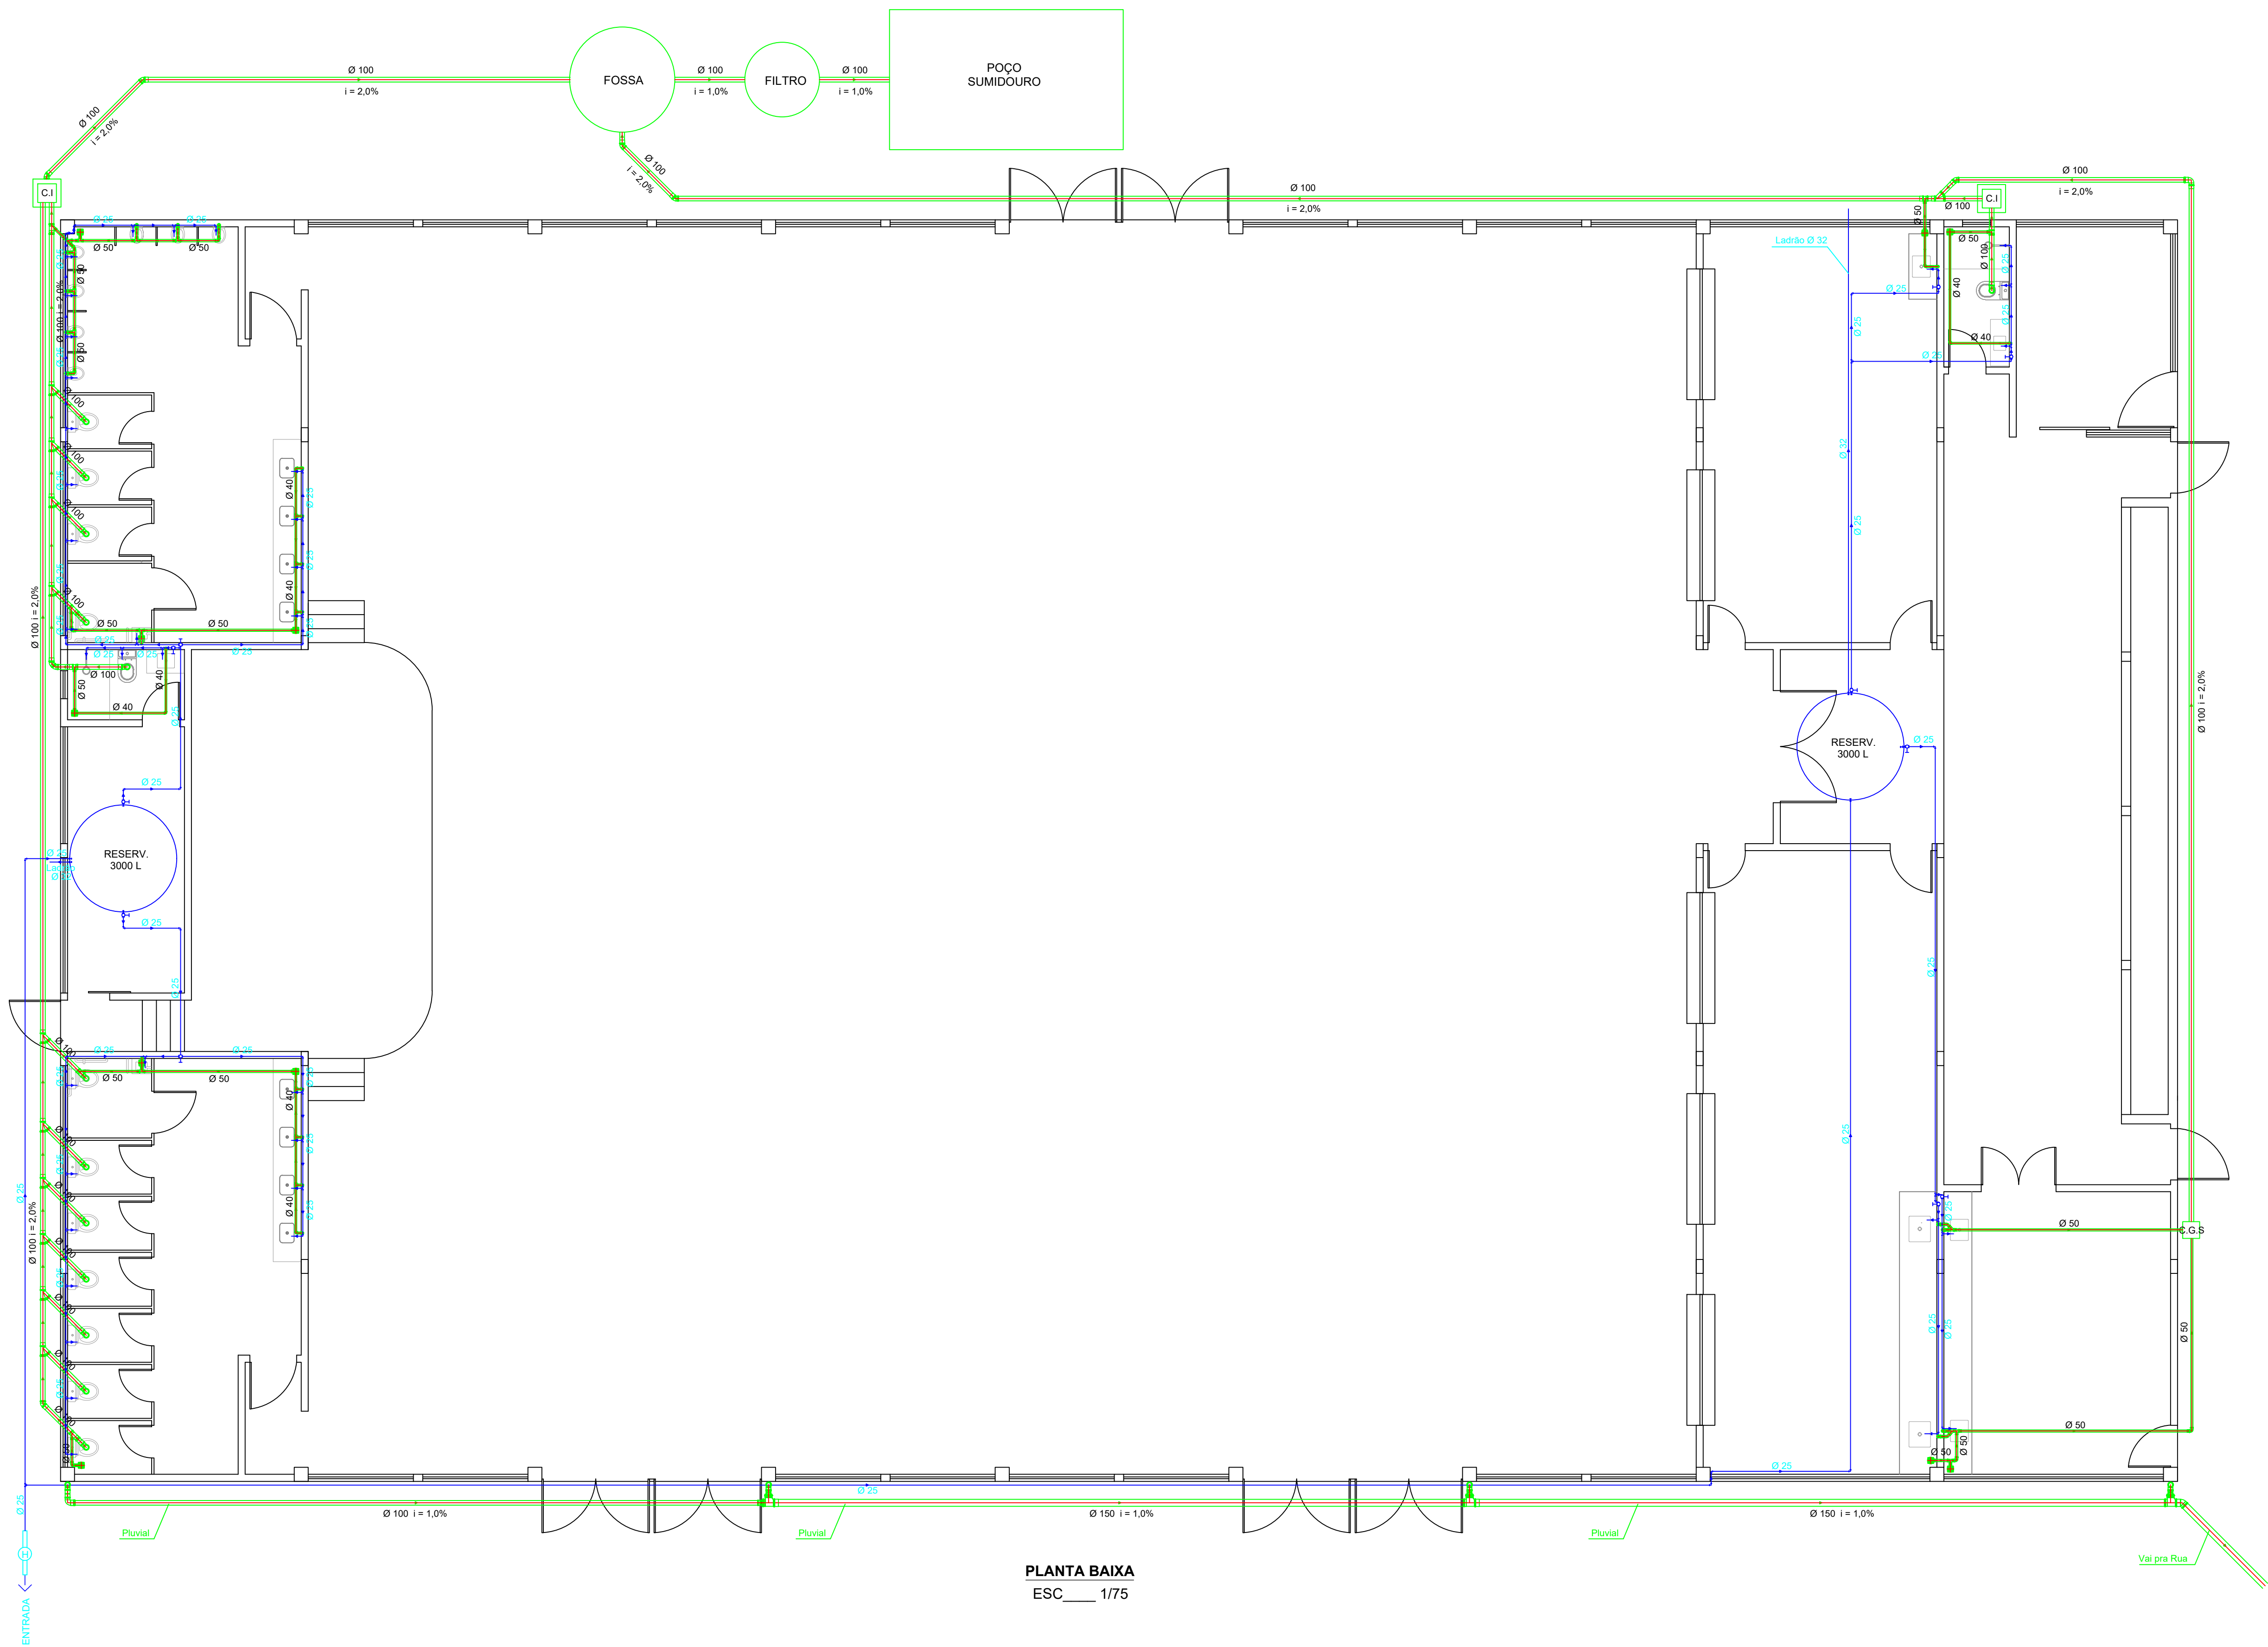

PLANTA BAIXA
ESC. 1/75

NOTAS DE PROJETO

- A DECLIVIDADE DA TUBULAÇÃO DE ESGOTO E ÁGUAS PLUVIAIS NÃO INDICADAS:
 - ATÉ Ø75mm = 2%
 - ACIMA Ø75mm = 1%
- CASO HAJA CRUZAMENTO DA TUBULAÇÃO DE ÁGUA FRIA, COM ESGOTO E ÁGUAS PLUVIAIS, A MESMA DEVE SER REVESTIDA COM CAMADA DE CONCRETO DE 5cm DE ESPESSURA.
- PRECAUÇÕES E CUIDADOS EM INSTALAÇÃO HIDRÁULICA:
NOS CASOS ONDE HÁ NECESSIDADE DE ATRAVESSAR PAREDES OU PISOS ATRAVÉS DE SUA ESPESSURA, DEVEM SER ESTUDADAS FORMAS DE PERMITIR A MOVIMENTAÇÃO DA TUBULAÇÃO, EM RELAÇÃO ÀS PRÓPRIAS PAREDES OU PISOS, PELO USO DE CAMISAS OU OUTRO MEIO, IGUALMENTE EFICAZ.
- PRECAUÇÕES E CUIDADOS EM INSTALAÇÃO SANITÁRIA:
DEVE SER EVITADA A PASSAGEM DAS TUBULAÇÕES DE ESGOTO EM PAREDES, REBAIXOS, FORROS FALSOS, ETC. DE AMBIENTES DE PERMANÊNCIA PROLONGADA. CASO NÃO SEJA POSSÍVEL, DEVEM SER ADOTADAS MEDIDAS NO SENTIDO DE ATENUAR A TRANSMISSÃO DE RUÍDO PARA OS REFERIDOS AMBIENTES.

LEGENDA HIDROSSANOTÁRIO

- TUBULAÇÃO ESGOTO
- TUBULAÇÃO ÁGUA FRIA
- RALO SIFONADO
- CAIXA DE GORDURA SIMPLES
- CAIXA DE INSPEÇÃO

BON ART
ENGENHARIA

Av. Castelo Branco, 779, Centro - São Valentim/RS
Fones: 54 99634-6133 / 54 99607-9236

PROJETO DO CENTRO DE CONVIVÊNCIA DE SÃO VALENTIM

ENDEREÇO: LOTE URBANO NÚMERO TRÊS (03) E VIVEIRO DE MUDAS, DA QUADRA "GH", DO LOTEAMENTO PIÁ, NO MUNICÍPIO DE SÃO VALENTIM - RS.

RESPONSÁVEL TÉCNICO

Documento assinado digitalmente
LEONARDO DANIEL BONATTO
Data: 08/07/2026 18:25:12 -0300
Verifique em <https://validar.br.gov.br>

LEONARDO DANIEL BONATTO
ENG. CIVIL - CREA SC 88024-9

PROPRIETÁRIO:

MUNICÍPIO DE SÃO VALENTIM
CNPJ: 87.613.378/0001-49

HIDROSSANITÁRIO
PLANTA BAIXA

DATA: JULHO/2026
DESENHO: LEONARDO
ESCALA: INDICADA

01/02