
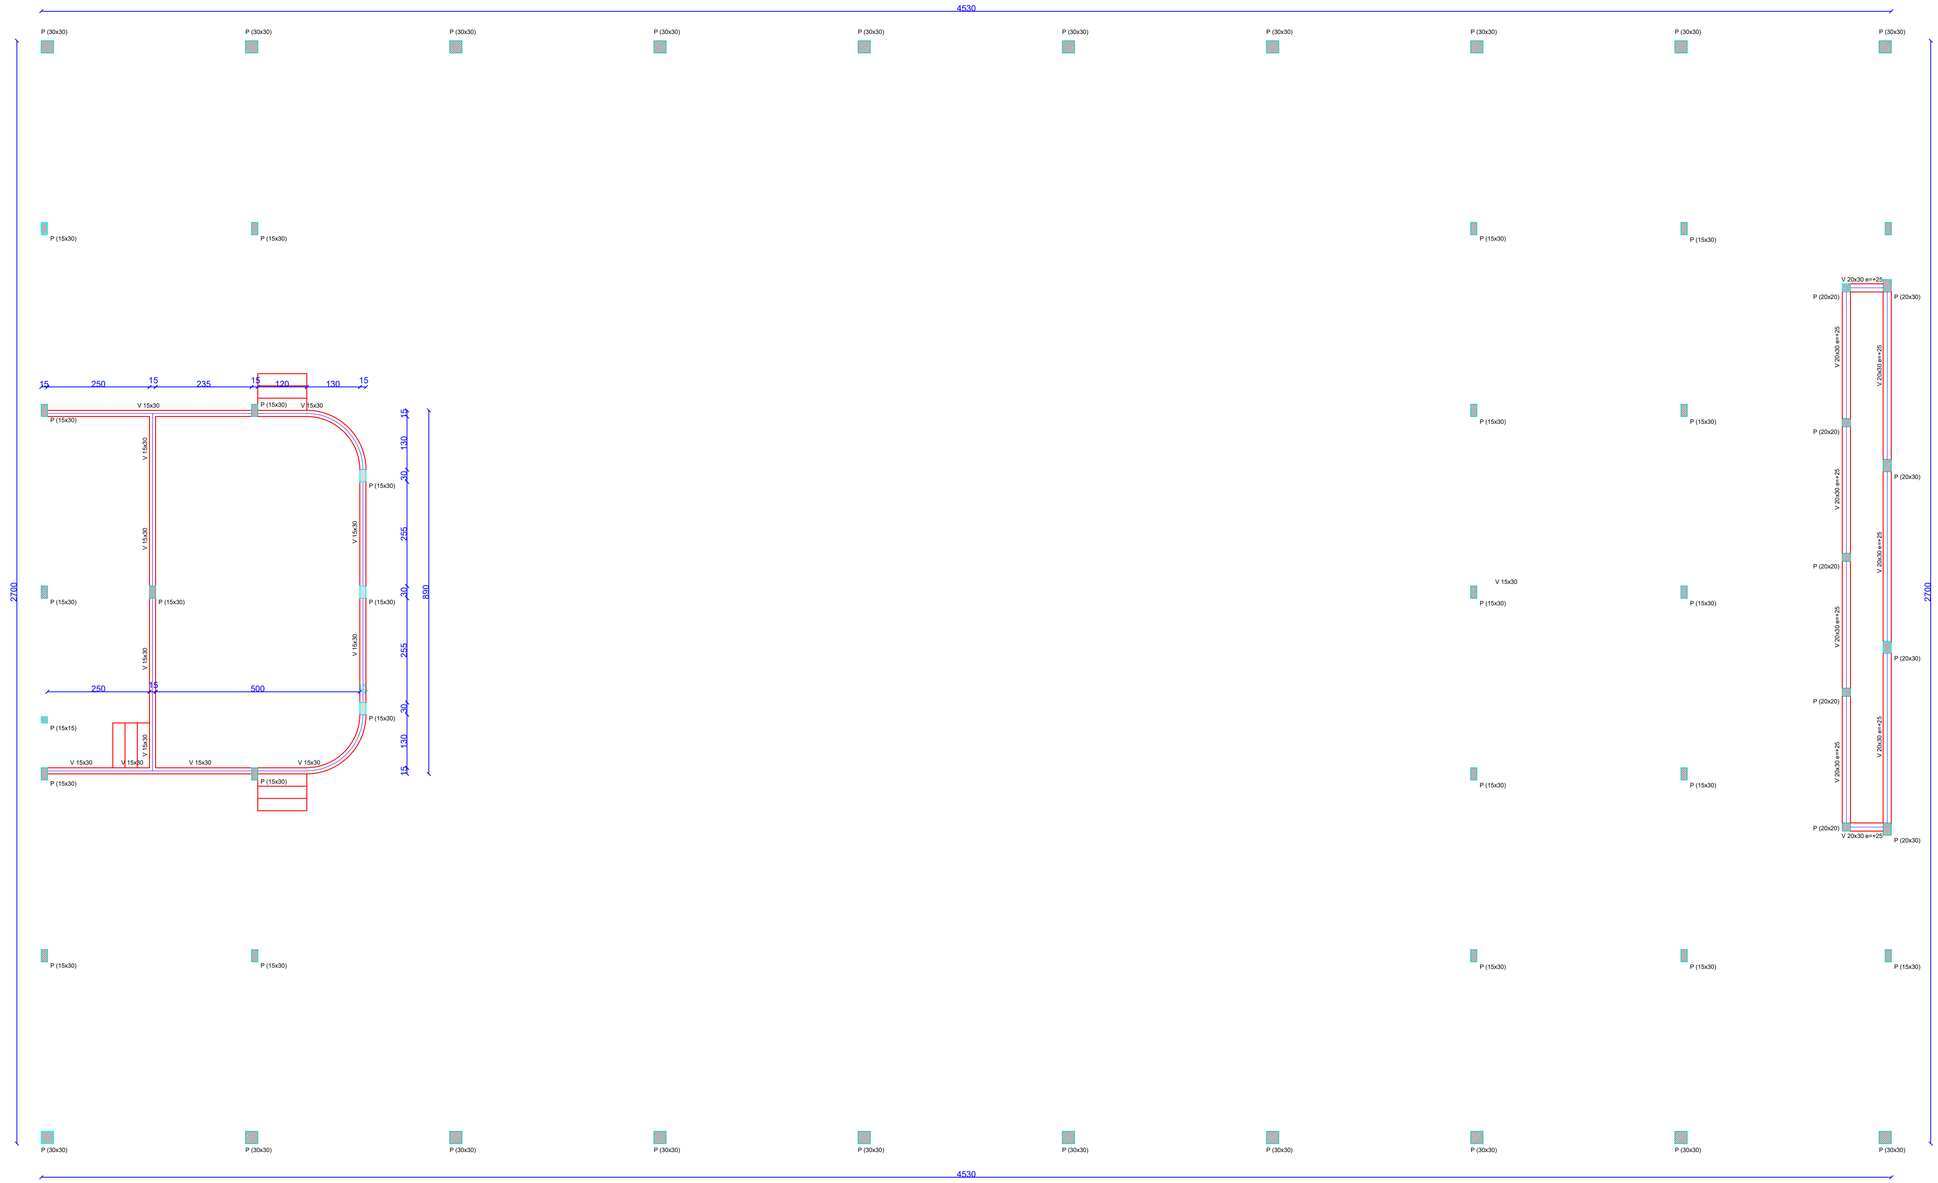



PLANTA DE FORMA DO PAV. INTERMEDIÁRIO (NÍVEL 85)

PILARES 15X30 MORRE

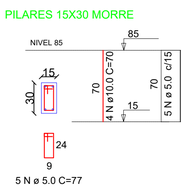


5 N ø 5.0 C=77

PILARES 15X30

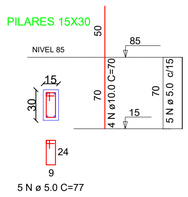


5 N ø 5.0 C=77

PILARES 20X30

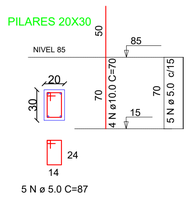


5 N ø 5.0 C=87

PILARES 20X20

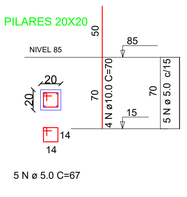

5 N ø 5.0 C=67


VIGAS (15X30)

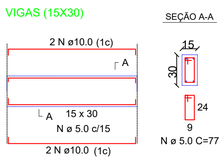


SEÇÃO A-A

N ø 5.0 C=77


VIGAS (20X30)

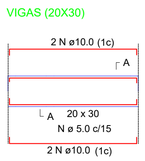


SEÇÃO A-A

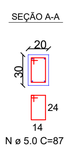

N ø 5.0 C=87

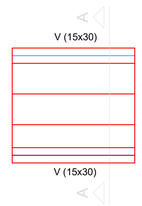

Armação positiva das escada

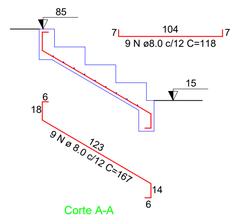

Corte A-A

BON ART
ENGENHARIA
Av. Castelo Branco, 779, Centro - São Valentim/RS
Fones: 54 99634-6133 / 54 99607-9236

PROJETO DO CENTRO DE CONVIVÊNCIA DE SÃO VALENTIM

ENDEREÇO: LOTE URBANO NÚMERO TRÊS (03) E VIVEIRO DE MUDAS, DA QUADRA "QH", DO LOTEAMENTO PIÁ, NO MUNICÍPIO DE SÃO VALENTIM - RS.

RESPONSÁVEL TÉCNICO:
Documento assinado digitalmente
gov.br LEONARDO DANIEL BONATTO
Data: 08/07/2026 18:34:41-0300
Verifique em https://validar.iti.gov.br

LEONARDO DANIEL BONATTO
ENGº. CIVIL - CREA SC 88024-9

PROPRIETÁRIO:

MUNICIPIO DE SÃO VALENTIM
CNPJ: 87.613.378.0001-49

ESTRUTURAL
PLANTA DE FORMA DO PAV. INTERMEDIÁRIO (NÍVEL 85), ESCADAS, PILARES E VIGAS

DATA:JULHO/2026
DESENHO: LEONARDO
ESCALA: INDICADA

02/05