




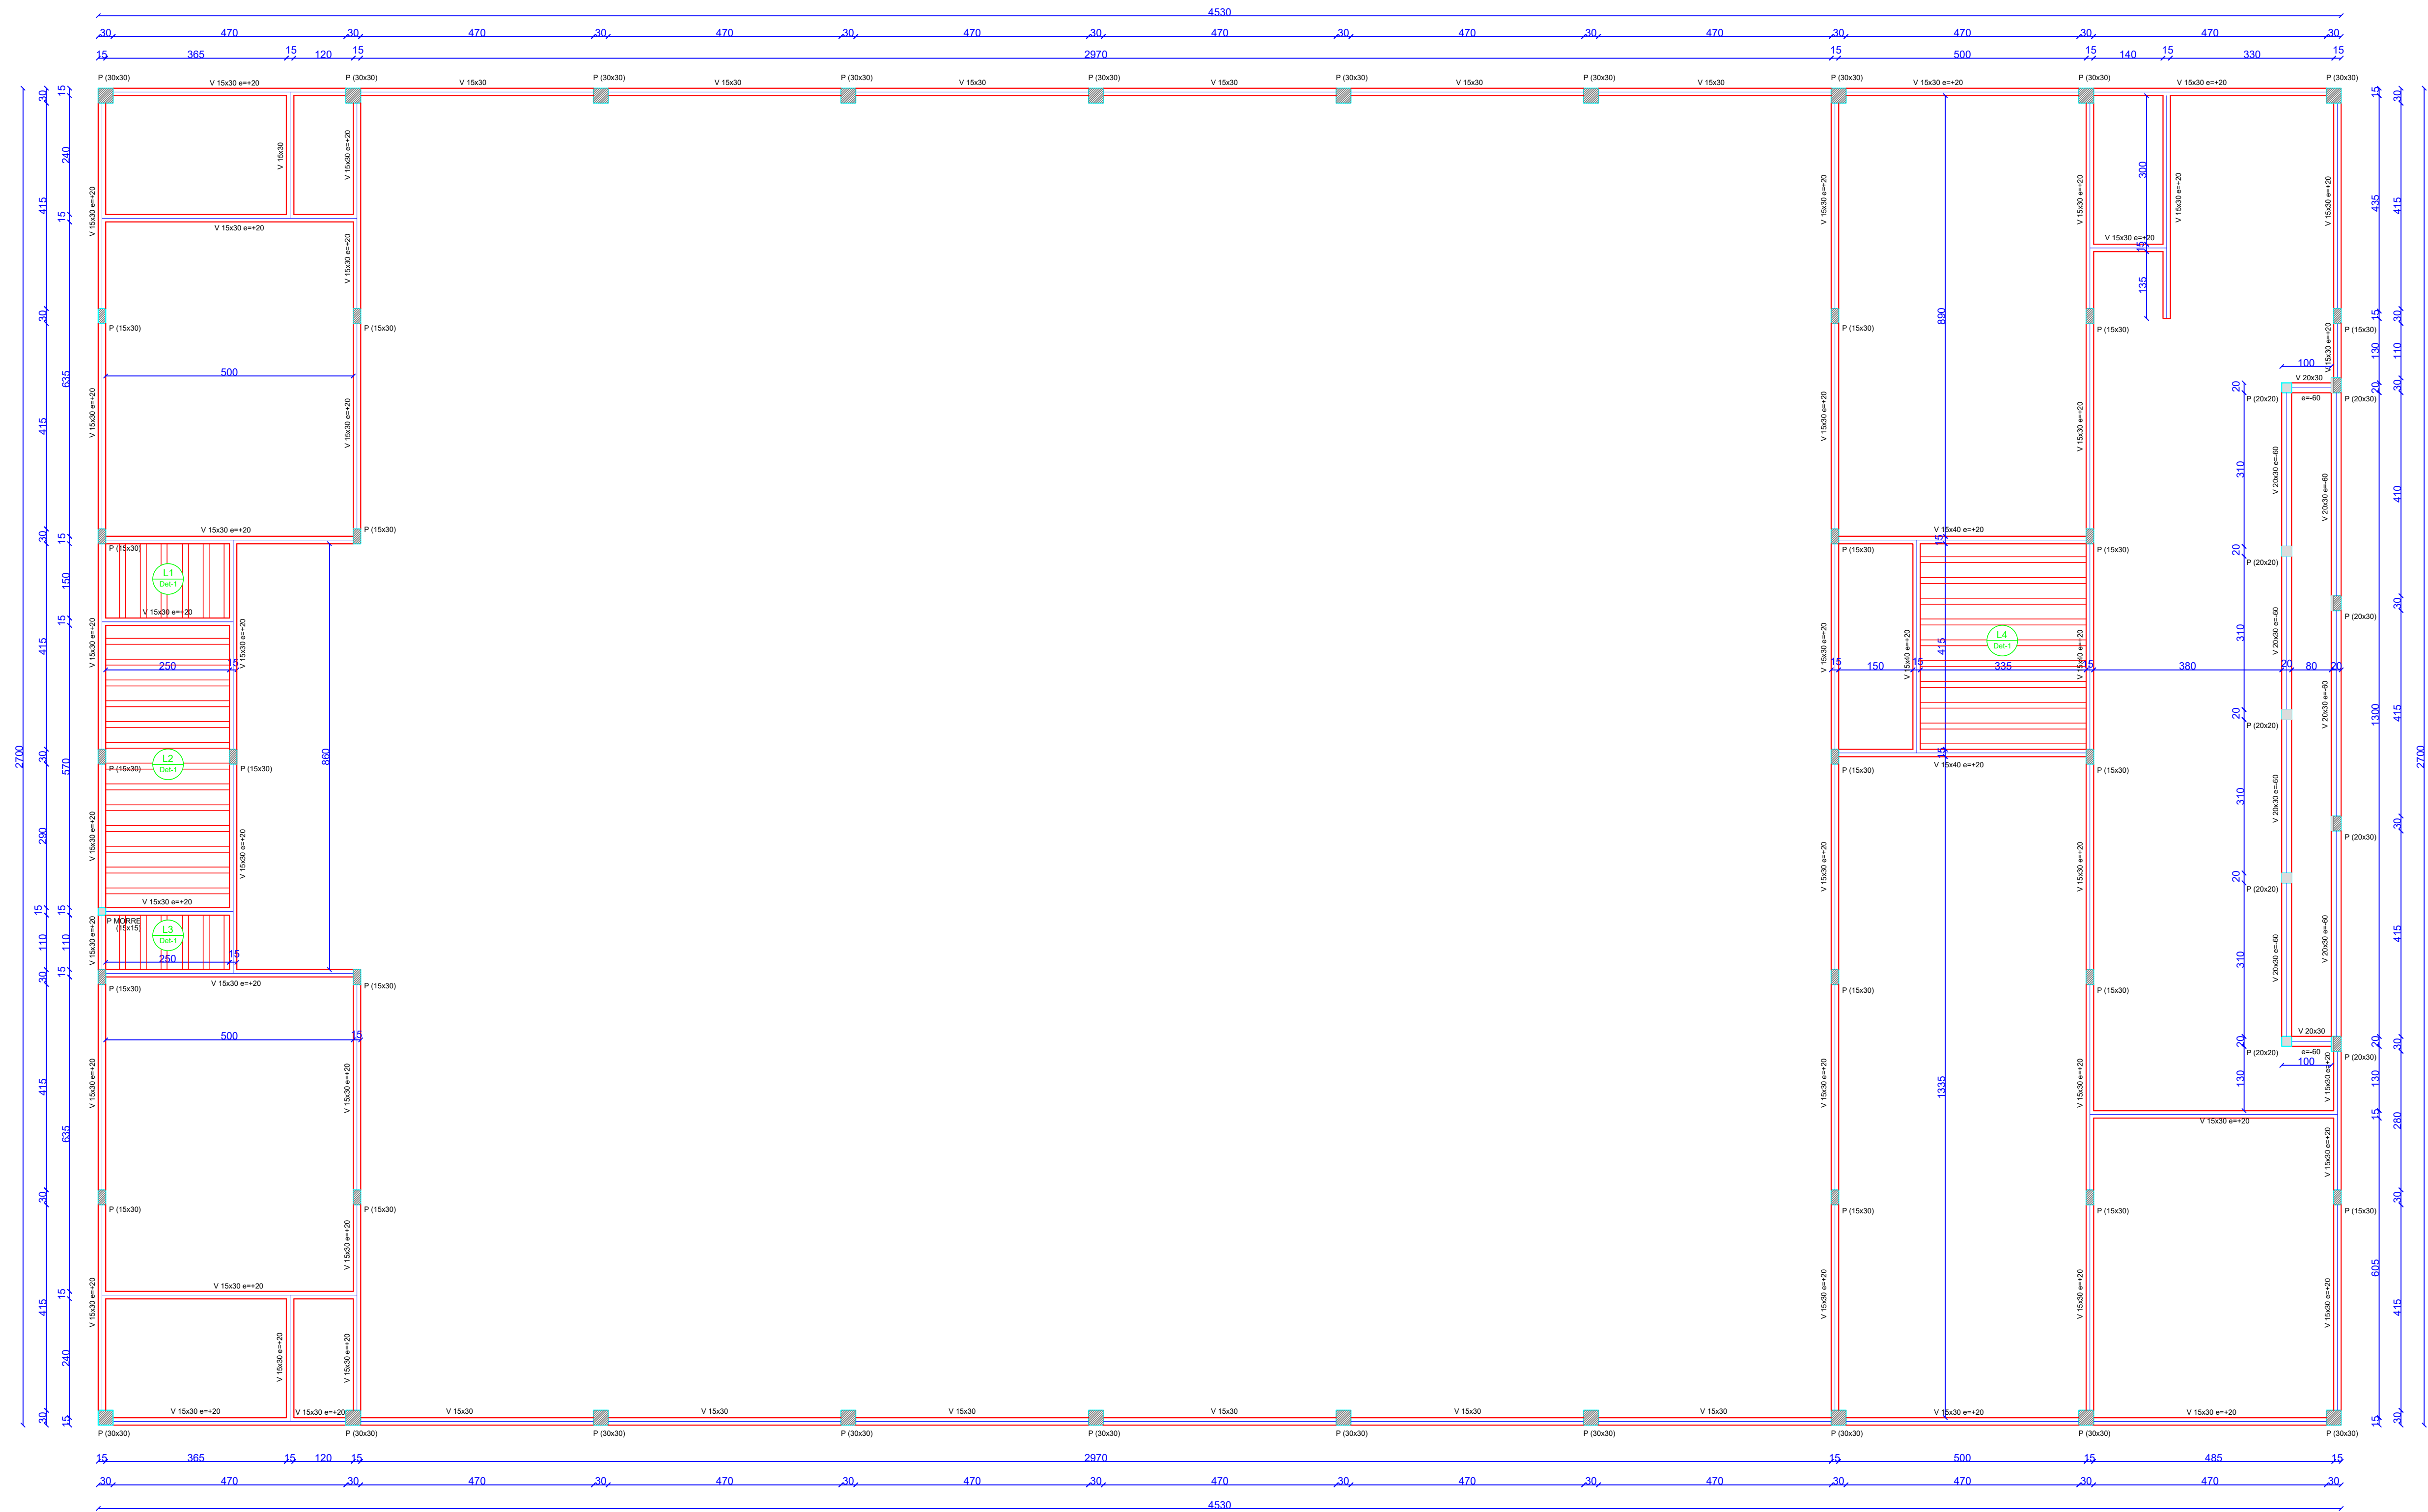


PLANTA DE FORMA DO PAV. INTERMEDIÁRIO (NÍVEL 285)

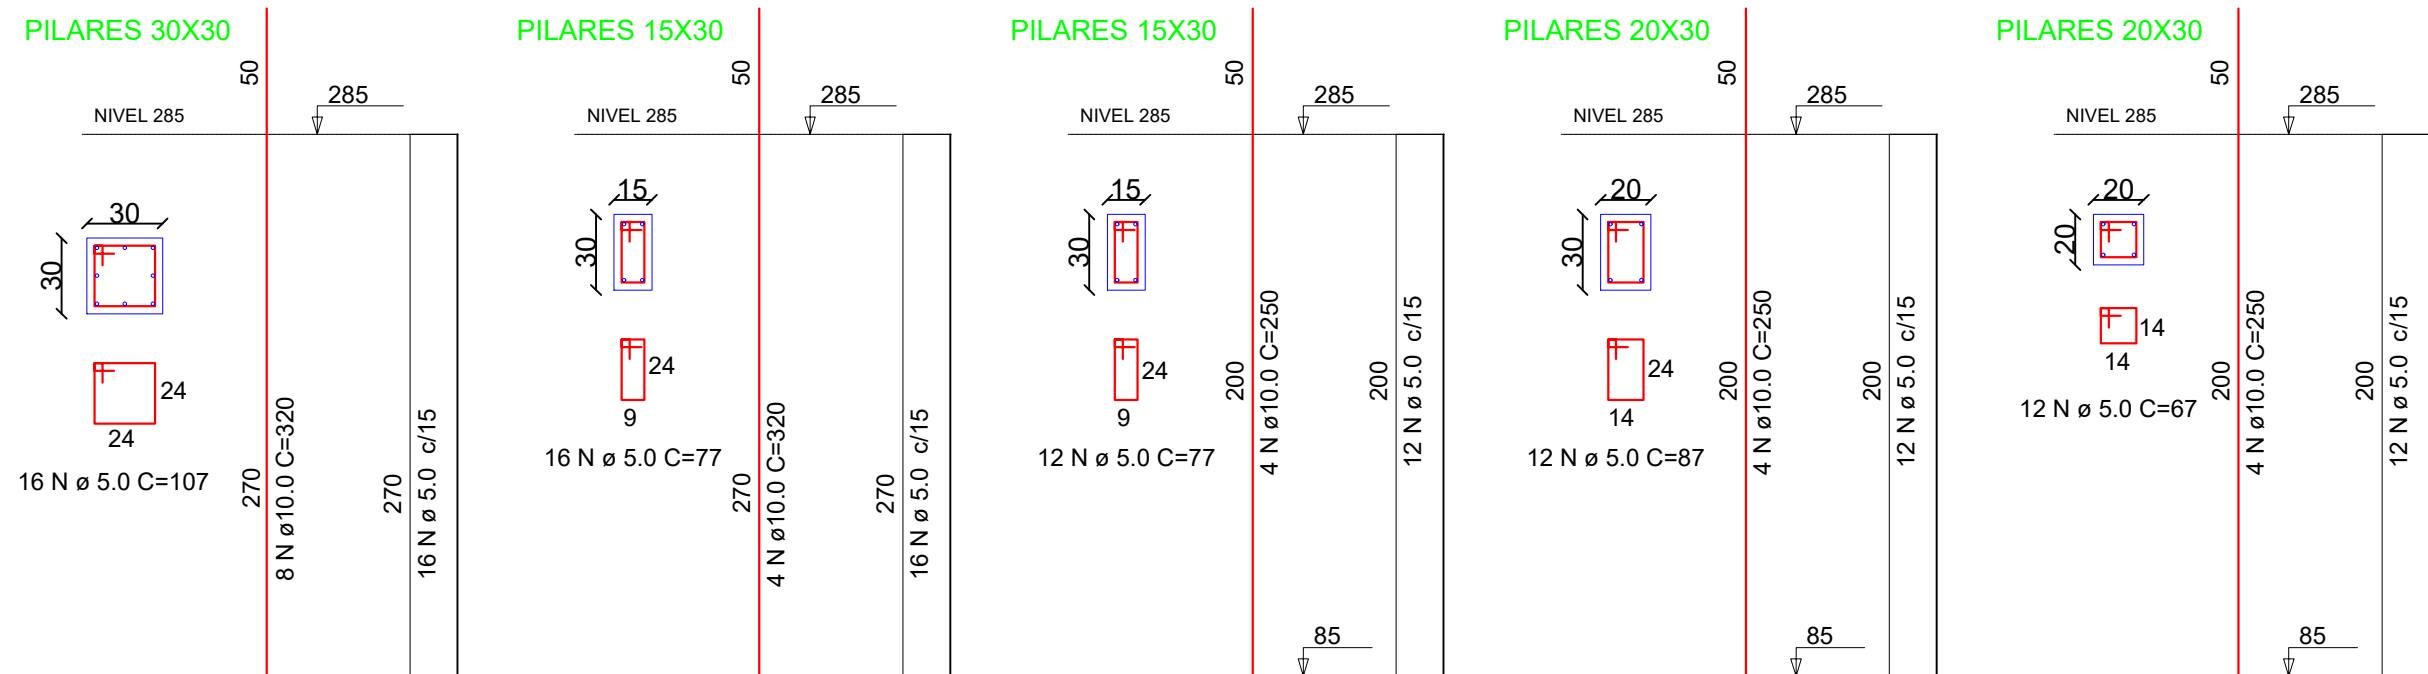


VIGAS (15X30)

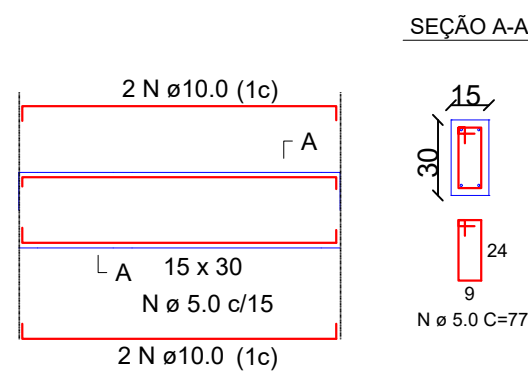


VIGAS (20X30)

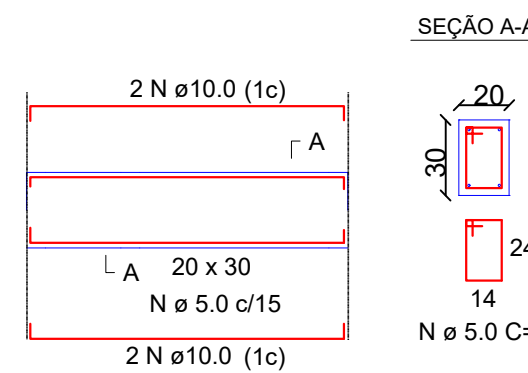

VIGAS (15X40) - CAIXA D'ÁGUA

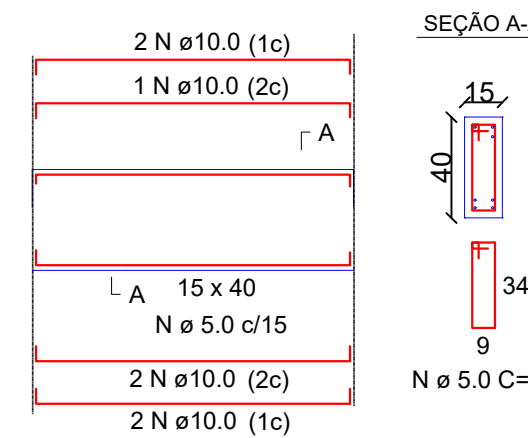

VIGAS (15X30) - CAIXA D'ÁGUA

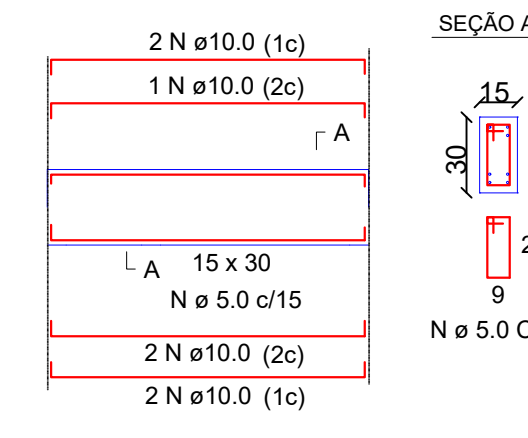

BON ART
ENGENHARIA

Av. Castelo Branco, 779, Centro - São Valentim/RS
Fones: 54 99634-6133 / 54 99607-9236

PROJETO DO CENTRO DE CONVIVÊNCIA DE SÃO VALENTIM

ENDEREÇO: LOTE URBANO NÚMERO TRÊS (03) E VIVEIRO DE MUDAS, DA QUADRA "GH", DO LOTEAMENTO PIÁ, NO MUNICÍPIO DE SÃO VALENTIM - RS.

RESPONSÁVEL TÉCNICO:

Documento assinado digitalmente

LEONARDO DANIEL BONATTO

Data: 08/07/2026 14:30:00 -0300

Verifique em <https://validar.it.gov.br>

PROPRIETÁRIO:

LEONARDO DANIEL BONATTO

ENG. CIVIL - CREA SC 88024-9

MUNICÍPIO DE SÃO VALENTIM

CNPJ: 87.813.378/0001-49

ESTRUTURAL
PLANTA DE FORMA DO PAV. INTERMEDIÁRIO
(NÍVEL 285), PILARES E VIGAS

DATA: JULHO/2026

DESENHO: LEONARDO

ESCALA: INDICADA

03/05