



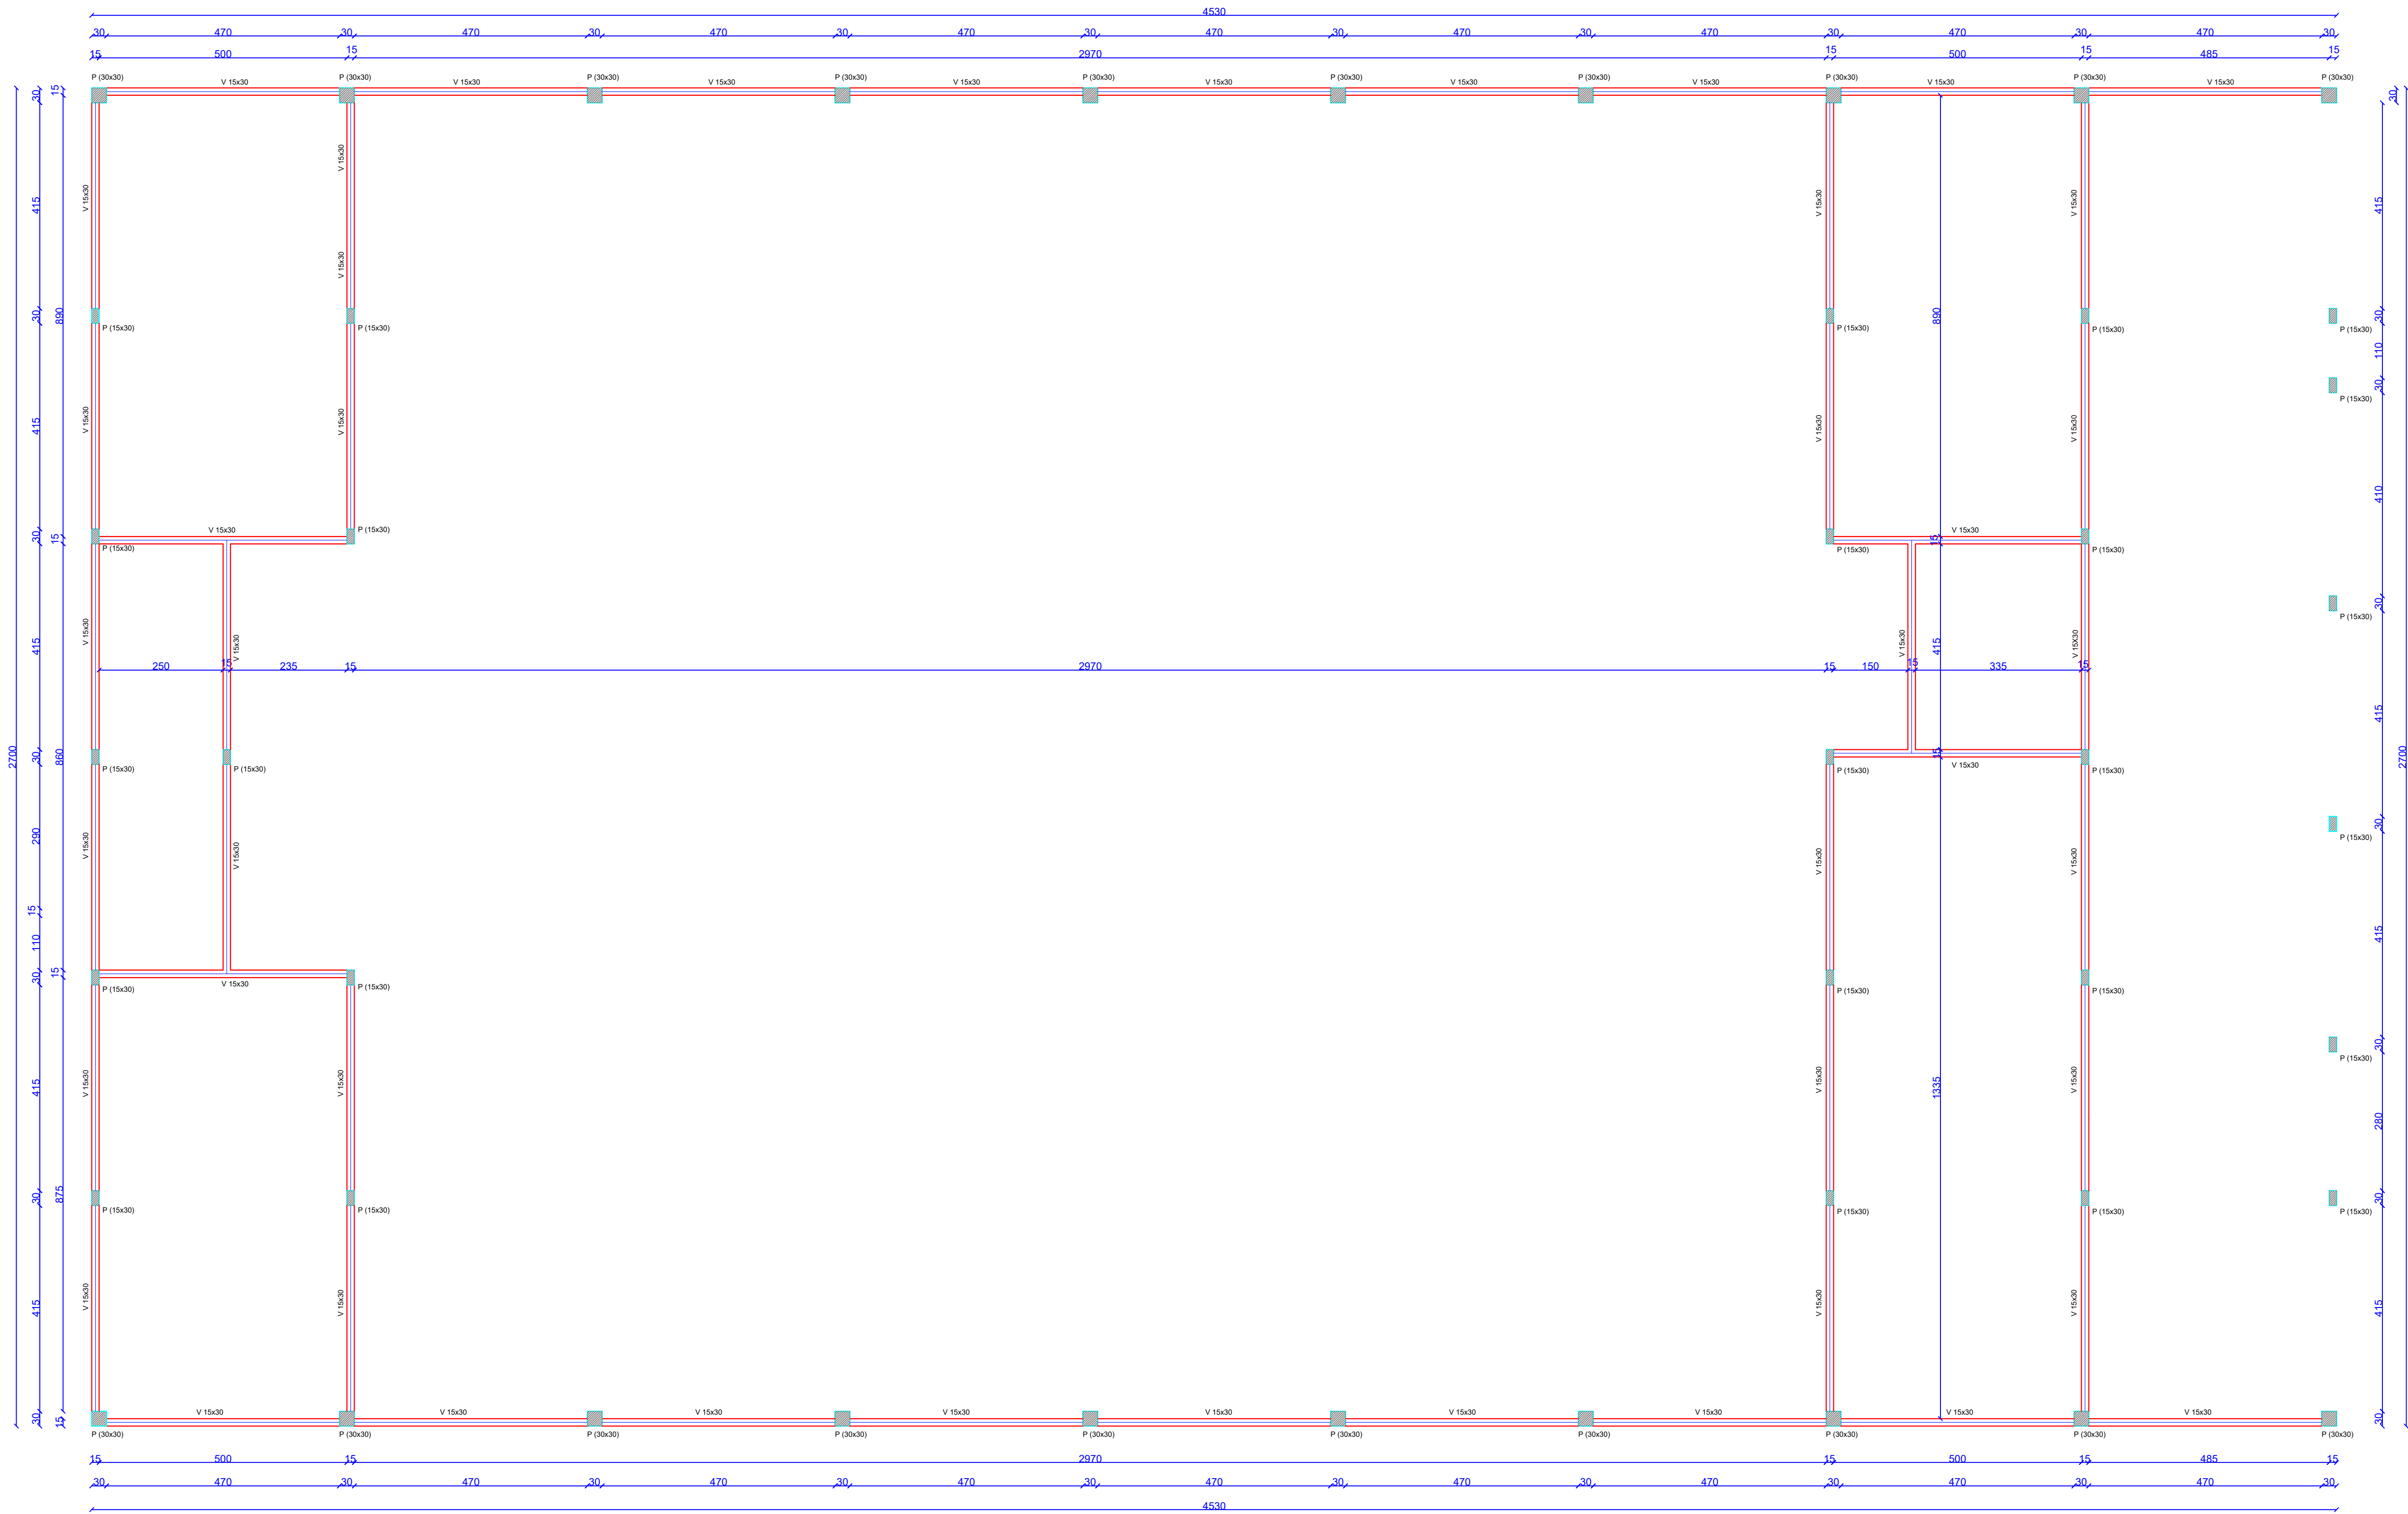


PLANTA DE FORMA DO PAV. COBERTURA (NÍVEL 465)


PILARES 30X30

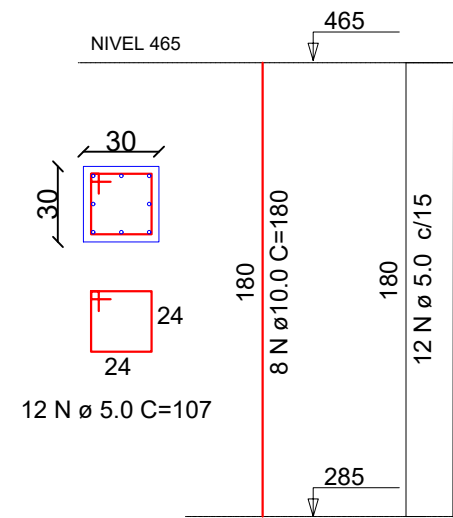


PILARES 15X30

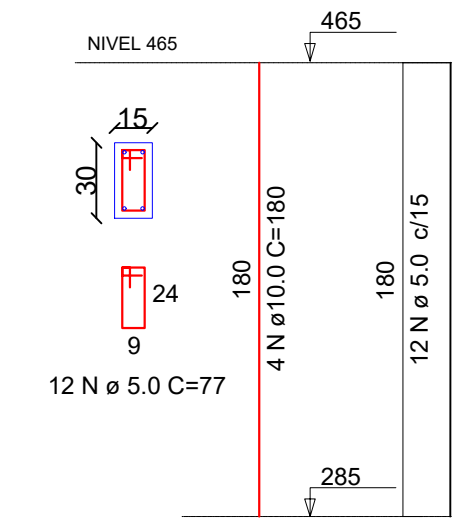

VIGAS (15X30)

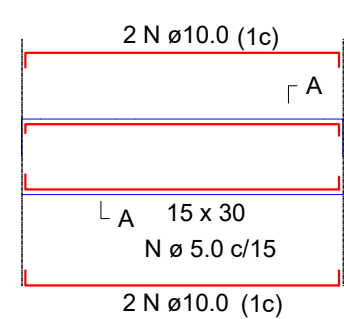

SEÇÃO A-A

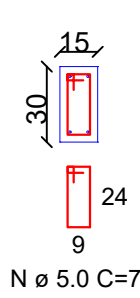

BON ART
ENGENHARIA

Av. Castelo Branco, 779, Centro - São Valentim/RS
Fones: 54 99634-6133 / 54 99607-9236

PROJETO DO CENTRO DE CONVIVÊNCIA DE SÃO VALENTIM

ENDEREÇO: LOTE URBANO NÚMERO TRÊS (03) E VIVEIRO DE MUDAS, DA QUADRA "GH", DO LOTEAMENTO PIÁ, NO MUNICÍPIO DE SÃO VALENTIM - RS.

RESPONSÁVEL TÉCNICO:

Documento assinado digitalmente
gov.br LEONARDO DANIEL BONATTO
Data: 08/07/2024 18:36:57 (UTC-03:00)
Verifique em <https://validar.it.gov.br>

LEONARDO DANIEL BONATTO
ENGº CIVIL - CREA SC 88024-9

PROPRIETÁRIO:

MUNICÍPIO DE SÃO VALENTIM
CNPJ: 87.813.378/0001-49

ESTRUTURAL
PLANTA DE FORMA DO PAV. COBERTURA,
PILARES E VIGAS

DATA: JULHO/2026

DESENHO: LEONARDO

ESCALA: INDICADA

04/05