

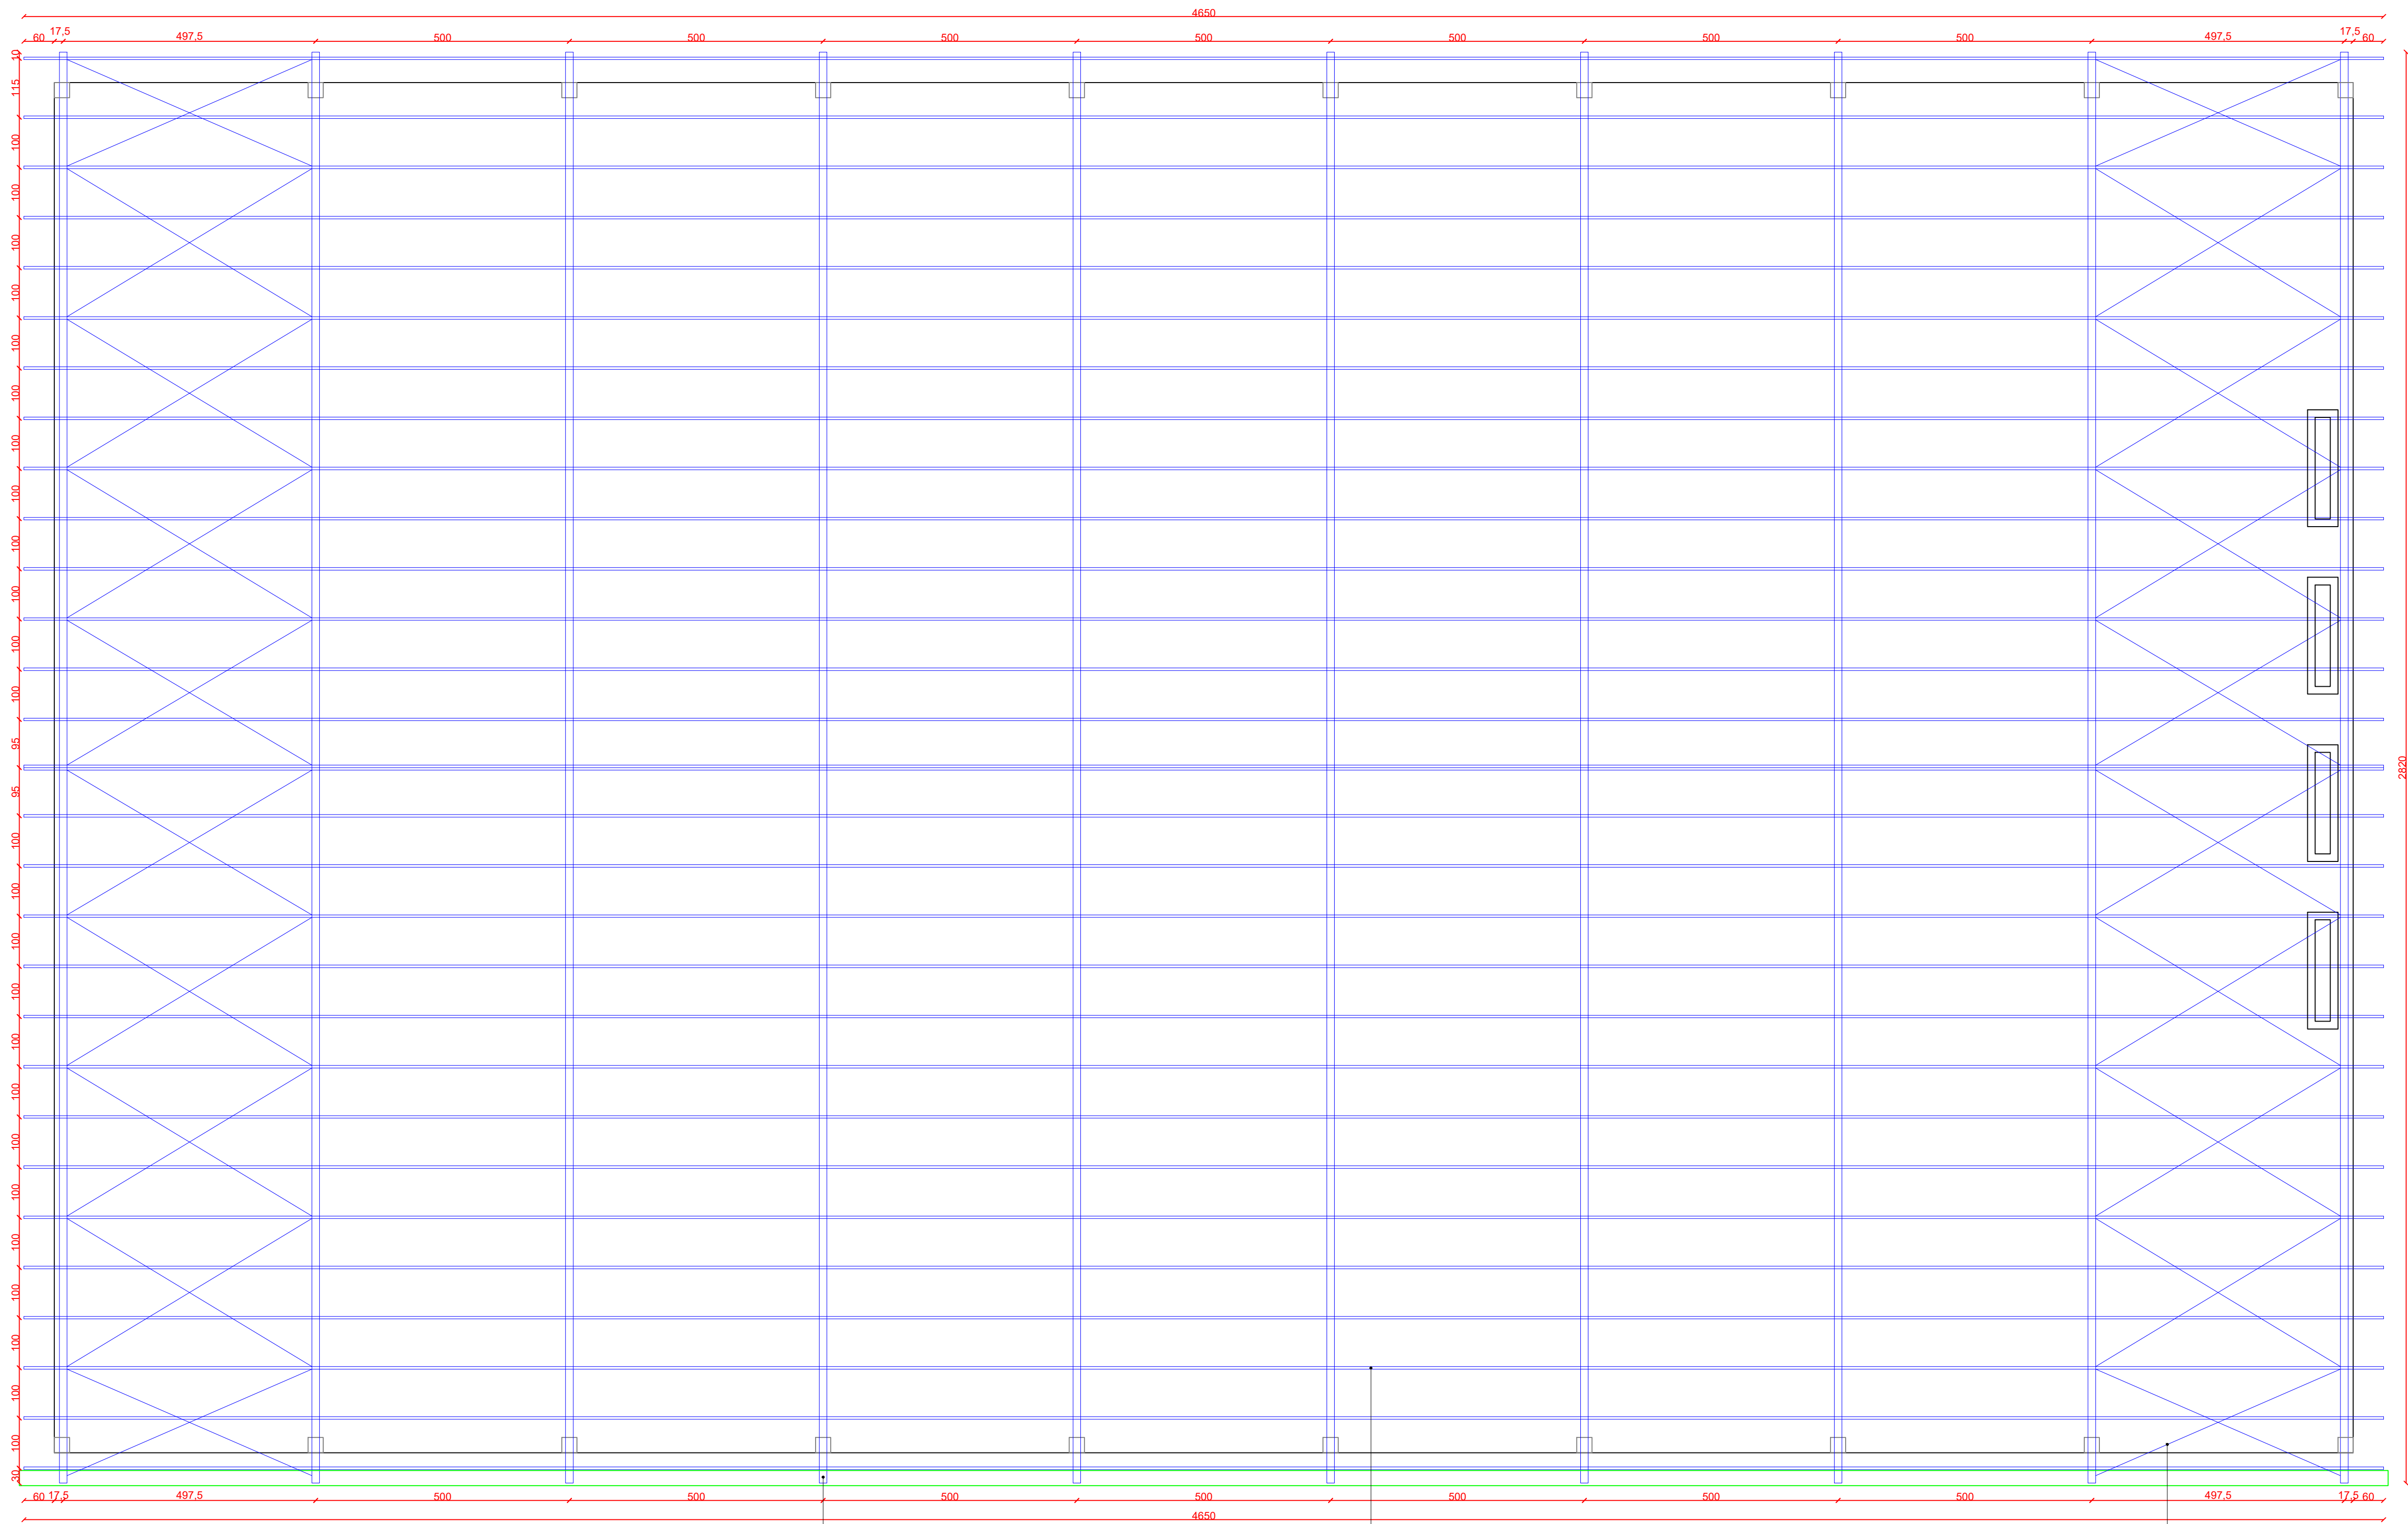


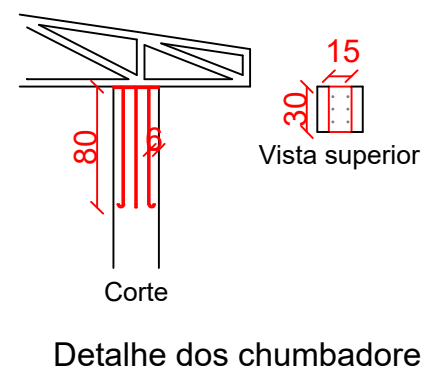

PLANTA DE LOCAÇÃO DA ESTRUTURA DE COBERTURA
ESC 1/75

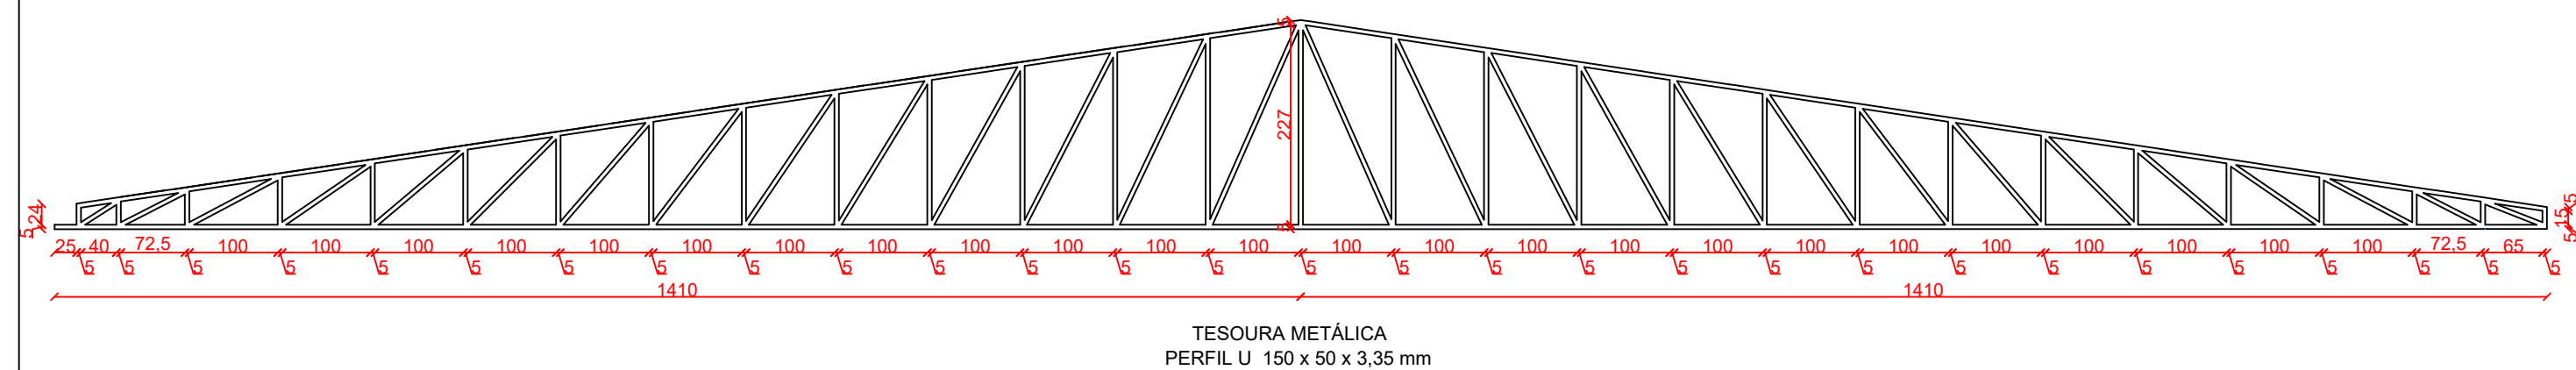

NOTAS DE PROJETO

1. Os chumbadores serão colocados nas pontas dos pilares antes da concretagem, após a tesoura será soldada nestes chumbadores.

BON ART
ENGENHARIA

Av. Castelo Branco, 779, Centro - São Valentim/RS
Fones: 54 99634-6133 / 54 99607-9236

PROJETO DO CENTRO DE CONVIVÊNCIA DE SÃO VALENTIM

ENDEREÇO: LOTE URBANO NÚMERO TRÊS (03) E VIVEIRO DE MUDAS, DA QUADRA "GH", DO LOTEAMENTO PIÁ, NO MUNICÍPIO DE SÃO VALENTIM - RS.

RESPONSÁVEL TÉCNICO:

Documento assinado digitalmente
LEONARDO DANIEL BONATTO
Data: 06/07/2025 18:38:11 -0300
Verifique em <https://validar.it.gov.br>

LEONARDO DANIEL BONATTO
ENGº CIVIL - CREA SC 88024-9

PROPRIETÁRIO:

MUNICÍPIO DE SÃO VALENTIM
CNPJ: 87.613.378.0001-49

DATA: JULHO/2026
DESENHO: LEONARDO
ESCALA: INDICADA

ESTRUTURAL
PLANTA DE LOCAÇÃO DA ESTRUTURA DE COBERTURA E DETALHES CONSTRUTIVOS

05/05